




CORTE A-A

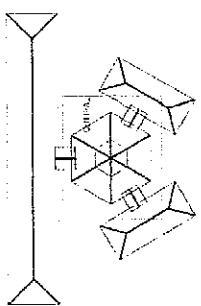


SITUAÇÃO

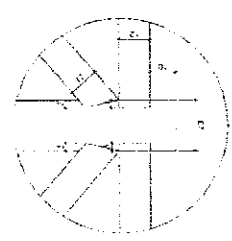


DETALHE C1

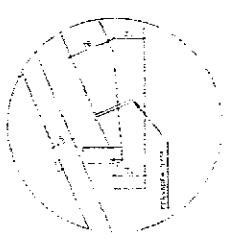

DETALHE C2

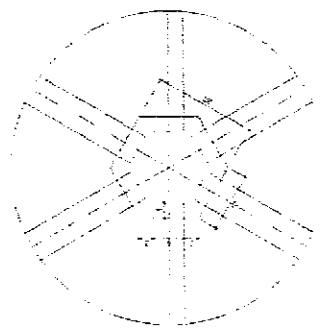

DETALHE C3

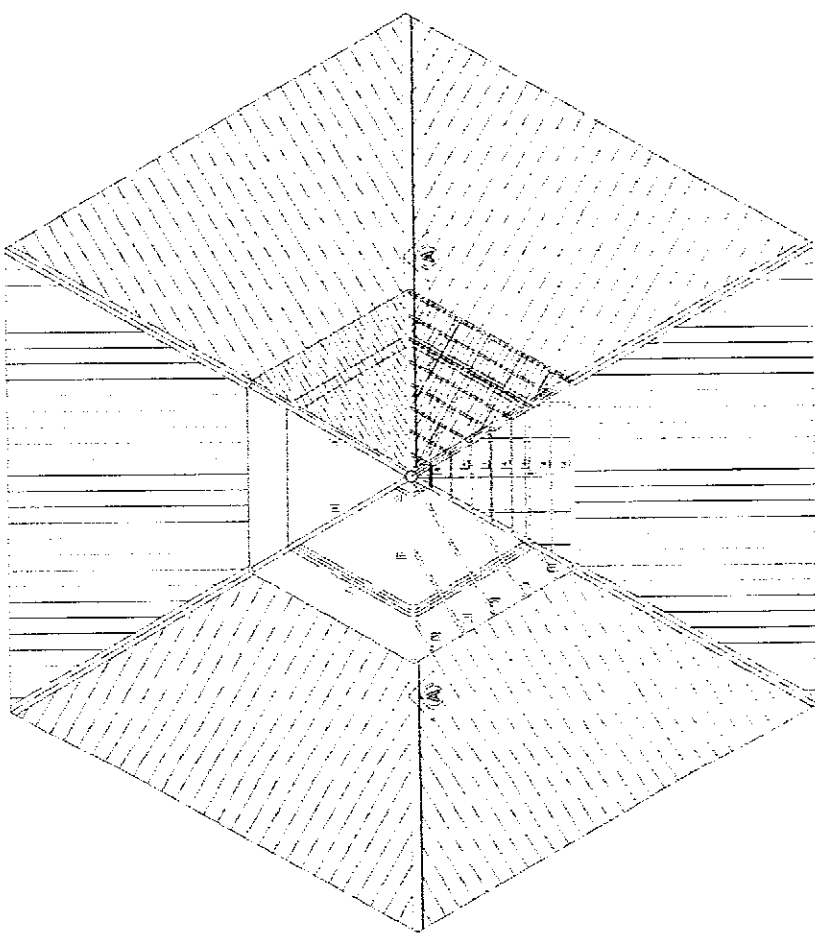

LISTA DE MATERIAIS

ITEM	QUANTIDADE	UNIDADE	ESPECIFICAÇÃO
1	5	m ²	REVESTIMENTO DE PAREDES EM GESSO ACABADO
2	16	m ²	REVESTIMENTO DE PAREDES EM AZULEJO CERÂMICO
3	4	m ²	REVESTIMENTO DE PAREDES EM TACÓ
4	20	m ²	REVESTIMENTO DE PAREDES EM CIMENTO PORTLAND
5	5	m ²	REVESTIMENTO DE PAREDES EM GESSO ACABADO
6	1	unidade	PORTA ALUMÍNIO ENVIDRAÇADA
7	1	unidade	JANELA ALUMÍNIO ENVIDRAÇADA

NOTA: MATERIAL DE RESERVA PARA OBRAS DE REPARAÇÃO DE EMERGÊNCIA.

Ministério de Educação
 Fundação de Amparo à Pesquisa de Estado de São Paulo (FAPESP)

PROPOSTA Nº 001/2008
 PROJETO Nº 001/2008


PROFESSOR RESPONSÁVEL: DR. CARLOS E. L. SILVA
 ENDEREÇO: RUA DE SÃO CARLOS, 361 - JARDIM EXTENSÃO, SÃO CARLOS, SP, BRASIL
 CEP: 13506-900

INSCRIÇÃO Nº 123456789
 Nº DE IDENTIFICAÇÃO DO PROJETO: 123456789


DATA: 10/10/2008

PREFETURA MUNICIPAL DE SÃO CARLOS - SP


ESTADO DE SÃO CARLOS - SÃO CARLOS DE MINISTÉRIO DE EDUCAÇÃO

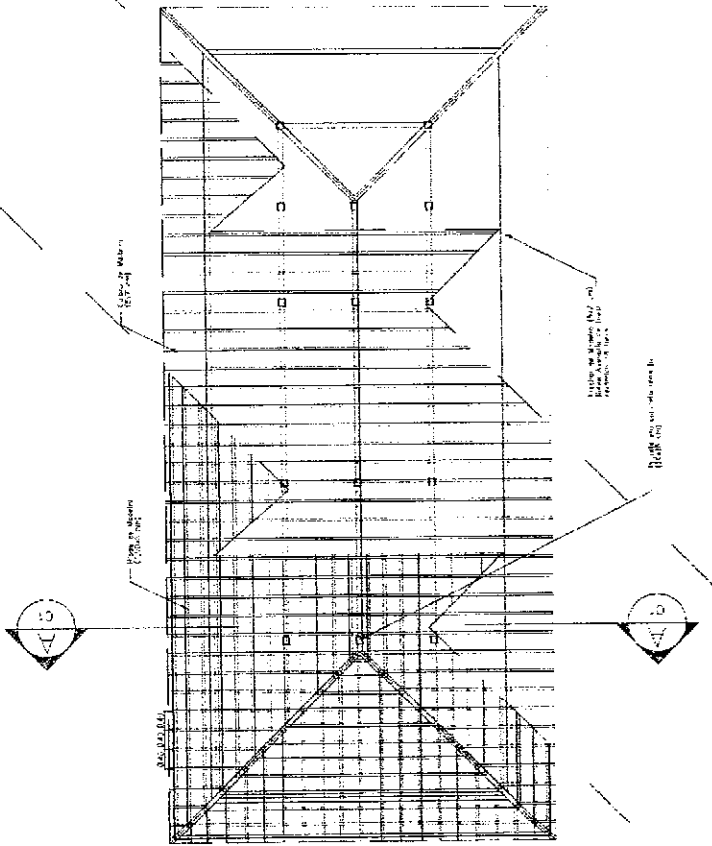

PLANTA TELAÇO
ESC: 1/75

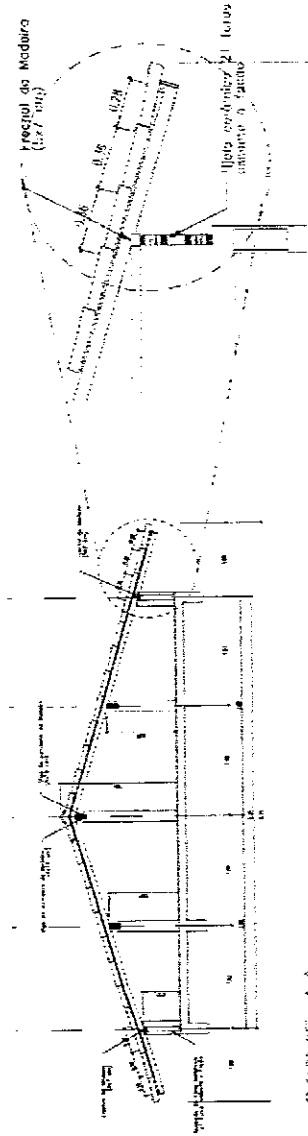

CORTE AA
ESC: 1/100

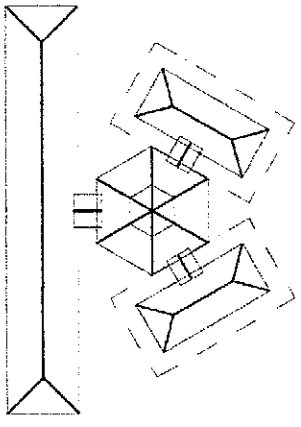

SITUAÇÃO

Ministério da Educação



ESPAÇO EDUCATIVO URBANO II - OS BAIRROS DE AULA

ENDEREÇO: JARDINS

PROPOSTA: PROJETO DE FORTALECIMENTO PARA A ESCOLA

AUTORES DO PROJETO

APROVAÇÃO TÉCNICA

PROPRIETÁRIO

ALÍQUOTA DO PROJETO

AJUDA DO PROJEITO

PROPOSTA TÉCNICA

DATA

ORÇ.



ESTRUTURA DO TELHAÇO (MADUEIRA)

BLOCOS ADMINISTRATIVO/SERVIÇOS
ESTRUTURA DO TELHAÇO

FECHA

03/04

EST

REVISÃO


DATA

PROJETA


PROJETA

PROJETA

PROJETA

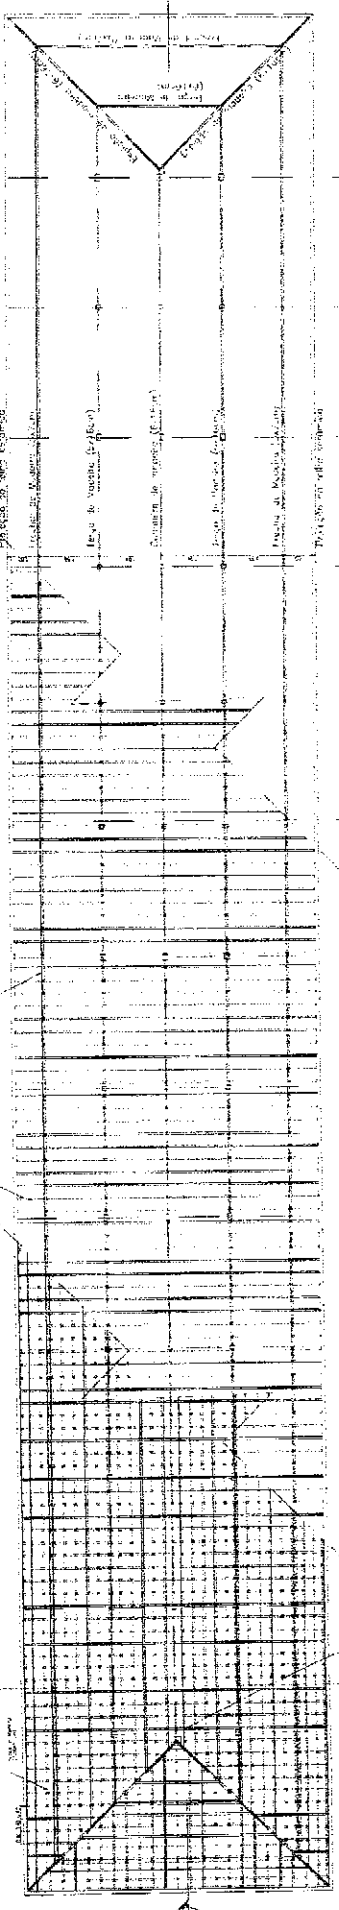


JUAN A. H. (MAY)
 1974

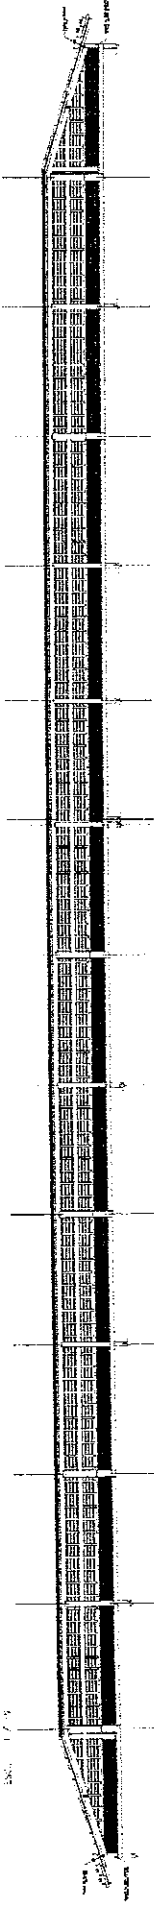


CORTE BA
 1/20

Ministerio
 de Educación
 FIDE


UNIVERSIDAD NACIONAL DE LA PLATA
 INSTITUTO DE INVESTIGACIONES Y ESTUDIOS
 DE INVESTIGACIONES Y ESTUDIOS
 DE INVESTIGACIONES Y ESTUDIOS

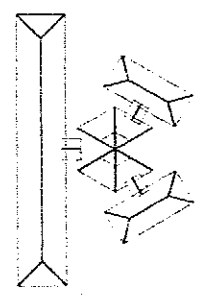

3x UNICAO

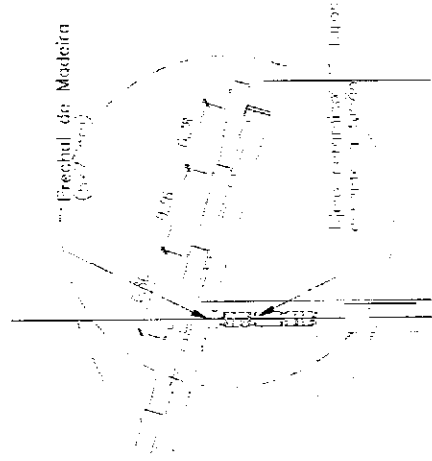

1/20

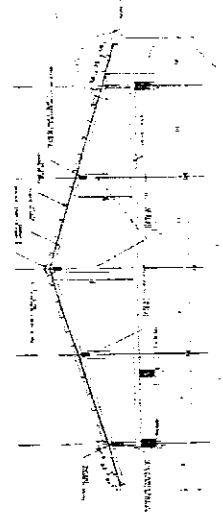

CORTE AA
 1/20




01/20
 1974

LEGENDA
SÍMBOLOS DE IDENTIFICAÇÃO


- 1. ÁREA DE CONSERVAÇÃO DE ÁRVORES
- 2. ÁREA DE CONSERVAÇÃO DE VEGETAÇÃO
- 3. ÁREA DE CONSERVAÇÃO DE ANIMAIS
- 4. ÁREA DE CONSERVAÇÃO DE CULTURA
- 5. ÁREA DE CONSERVAÇÃO DE PATRIMÔNIO
- 6. ÁREA DE CONSERVAÇÃO DE MONUMENTOS
- 7. ÁREA DE CONSERVAÇÃO DE SÍTIOS
- 8. ÁREA DE CONSERVAÇÃO DE LUGARES
- 9. ÁREA DE CONSERVAÇÃO DE OBJETOS
- 10. ÁREA DE CONSERVAÇÃO DE DOCUMENTOS
- 11. ÁREA DE CONSERVAÇÃO DE MANUSCRITOS
- 12. ÁREA DE CONSERVAÇÃO DE LIVROS
- 13. ÁREA DE CONSERVAÇÃO DE JORNALIS
- 14. ÁREA DE CONSERVAÇÃO DE REVISTAS
- 15. ÁREA DE CONSERVAÇÃO DE FOLHETOS
- 16. ÁREA DE CONSERVAÇÃO DE CARTAS
- 17. ÁREA DE CONSERVAÇÃO DE DIÁRIOS
- 18. ÁREA DE CONSERVAÇÃO DE ALBÜMS
- 19. ÁREA DE CONSERVAÇÃO DE FOTOGRAFIAS
- 20. ÁREA DE CONSERVAÇÃO DE VÍDEOS
- 21. ÁREA DE CONSERVAÇÃO DE ÁUDIO
- 22. ÁREA DE CONSERVAÇÃO DE OBJETOS DE ARTE
- 23. ÁREA DE CONSERVAÇÃO DE OBJETOS DE CULTURA
- 24. ÁREA DE CONSERVAÇÃO DE OBJETOS DE PATRIMÔNIO
- 25. ÁREA DE CONSERVAÇÃO DE OBJETOS DE MONUMENTOS
- 26. ÁREA DE CONSERVAÇÃO DE OBJETOS DE SÍTIOS
- 27. ÁREA DE CONSERVAÇÃO DE OBJETOS DE LUGARES
- 28. ÁREA DE CONSERVAÇÃO DE OBJETOS DE OBJETOS
- 29. ÁREA DE CONSERVAÇÃO DE OBJETOS DE DOCUMENTOS
- 30. ÁREA DE CONSERVAÇÃO DE OBJETOS DE MANUSCRITOS
- 31. ÁREA DE CONSERVAÇÃO DE OBJETOS DE LIVROS
- 32. ÁREA DE CONSERVAÇÃO DE OBJETOS DE JORNALIS
- 33. ÁREA DE CONSERVAÇÃO DE OBJETOS DE REVISTAS
- 34. ÁREA DE CONSERVAÇÃO DE OBJETOS DE FOLHETOS
- 35. ÁREA DE CONSERVAÇÃO DE OBJETOS DE CARTAS
- 36. ÁREA DE CONSERVAÇÃO DE OBJETOS DE DIÁRIOS
- 37. ÁREA DE CONSERVAÇÃO DE OBJETOS DE ALBÜMS
- 38. ÁREA DE CONSERVAÇÃO DE OBJETOS DE FOTOGRAFIAS
- 39. ÁREA DE CONSERVAÇÃO DE OBJETOS DE VÍDEOS
- 40. ÁREA DE CONSERVAÇÃO DE OBJETOS DE ÁUDIO

Ministério da Educação
Secretaria de Educação Superior
Departamento de Avaliação e Registro de Cursos
Coordenação de Registro de Cursos
Unidade de Registro de Cursos

Local: _____
 Data: _____


















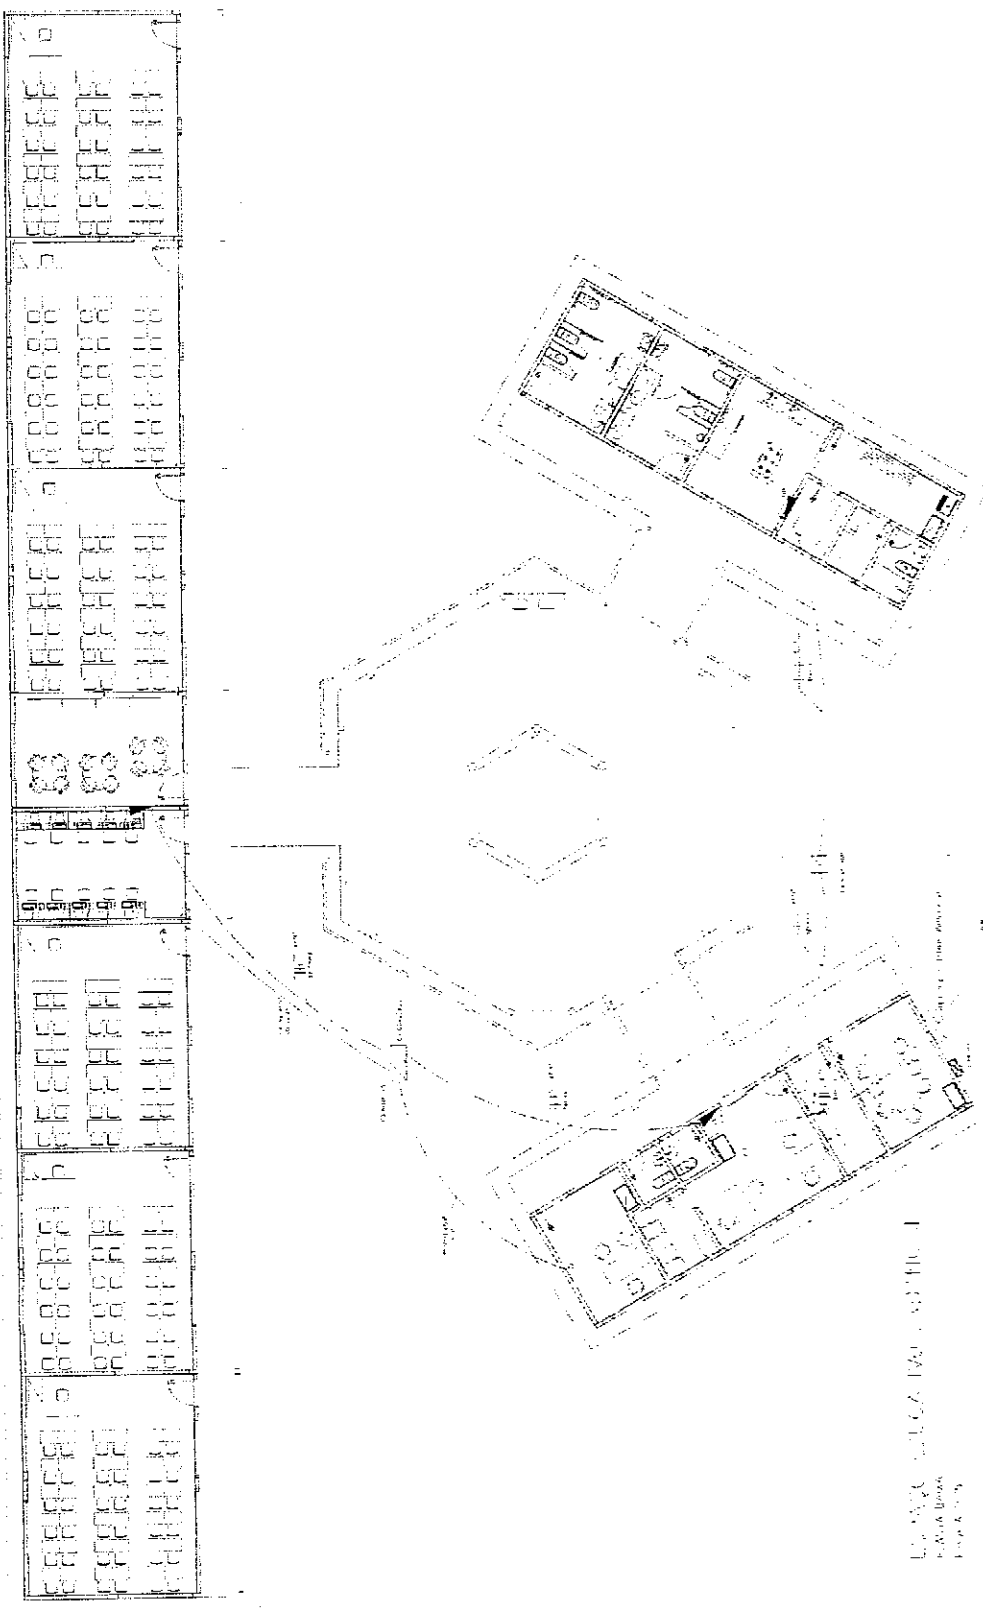


Projeto Arquitetônico
 Eng.º Paulo Roberto de Souza
 CREA 10.000/00000000-0

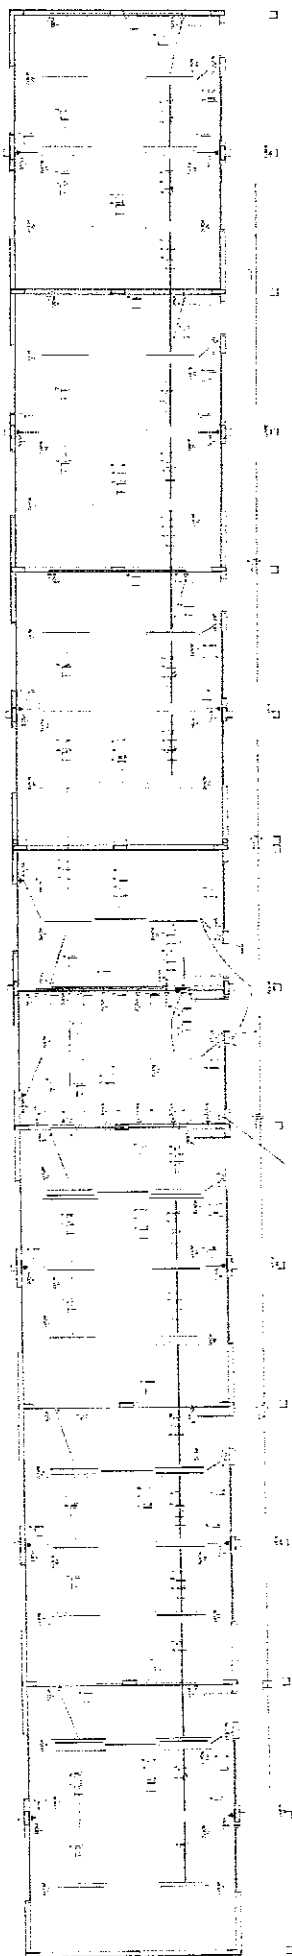

Cartão nº 001/2014 - 11.000.000/2014
 11.000.000/2014 - 11.000.000/2014

Município de Educação
 Rua: ...
 ...

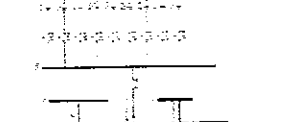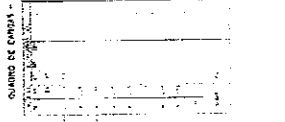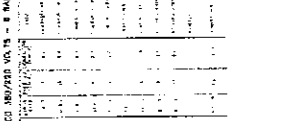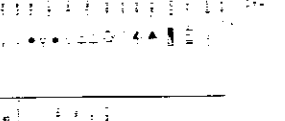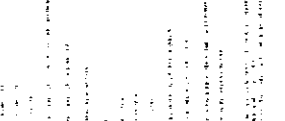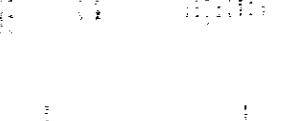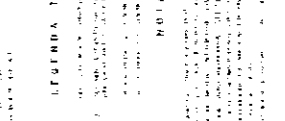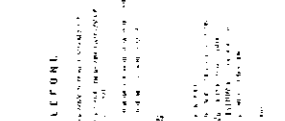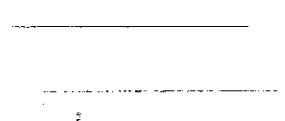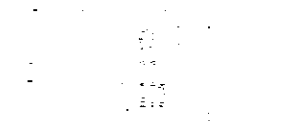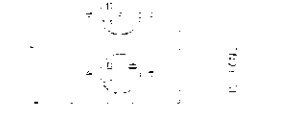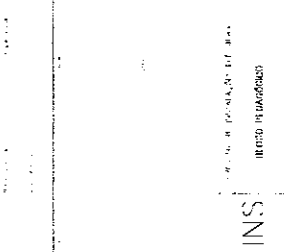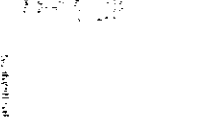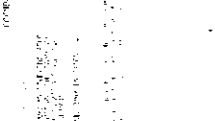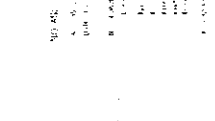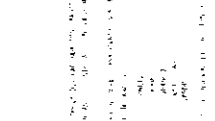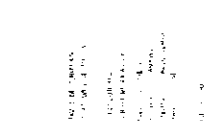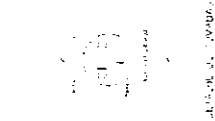

LEGENDA

- ...
- ...
- ...
- △ ...
- ...

LEGENDA TELEFONE

- ...
- ...
- ...
- △ ...
- ...

NOTAS

1. ...

QUANTO DE OBRAS - COO DE REGAO INTERNA PAREDES BRANCO VOLTIS - 8 BAIS

Item	Descrição	Quantidade	Valor Unitário	Valor Total
1
2
3
4
5
6
7
8
9
10

LEGENDA

- ...
- ...
- ...
- △ ...
- ...

NOTAS

1. ...

QUANTO DE OBRAS - COO DE REGAO INTERNA PAREDES BRANCO VOLTIS - 8 BAIS

Item	Descrição	Quantidade	Valor Unitário	Valor Total
1
2
3
4
5
6
7
8
9
10

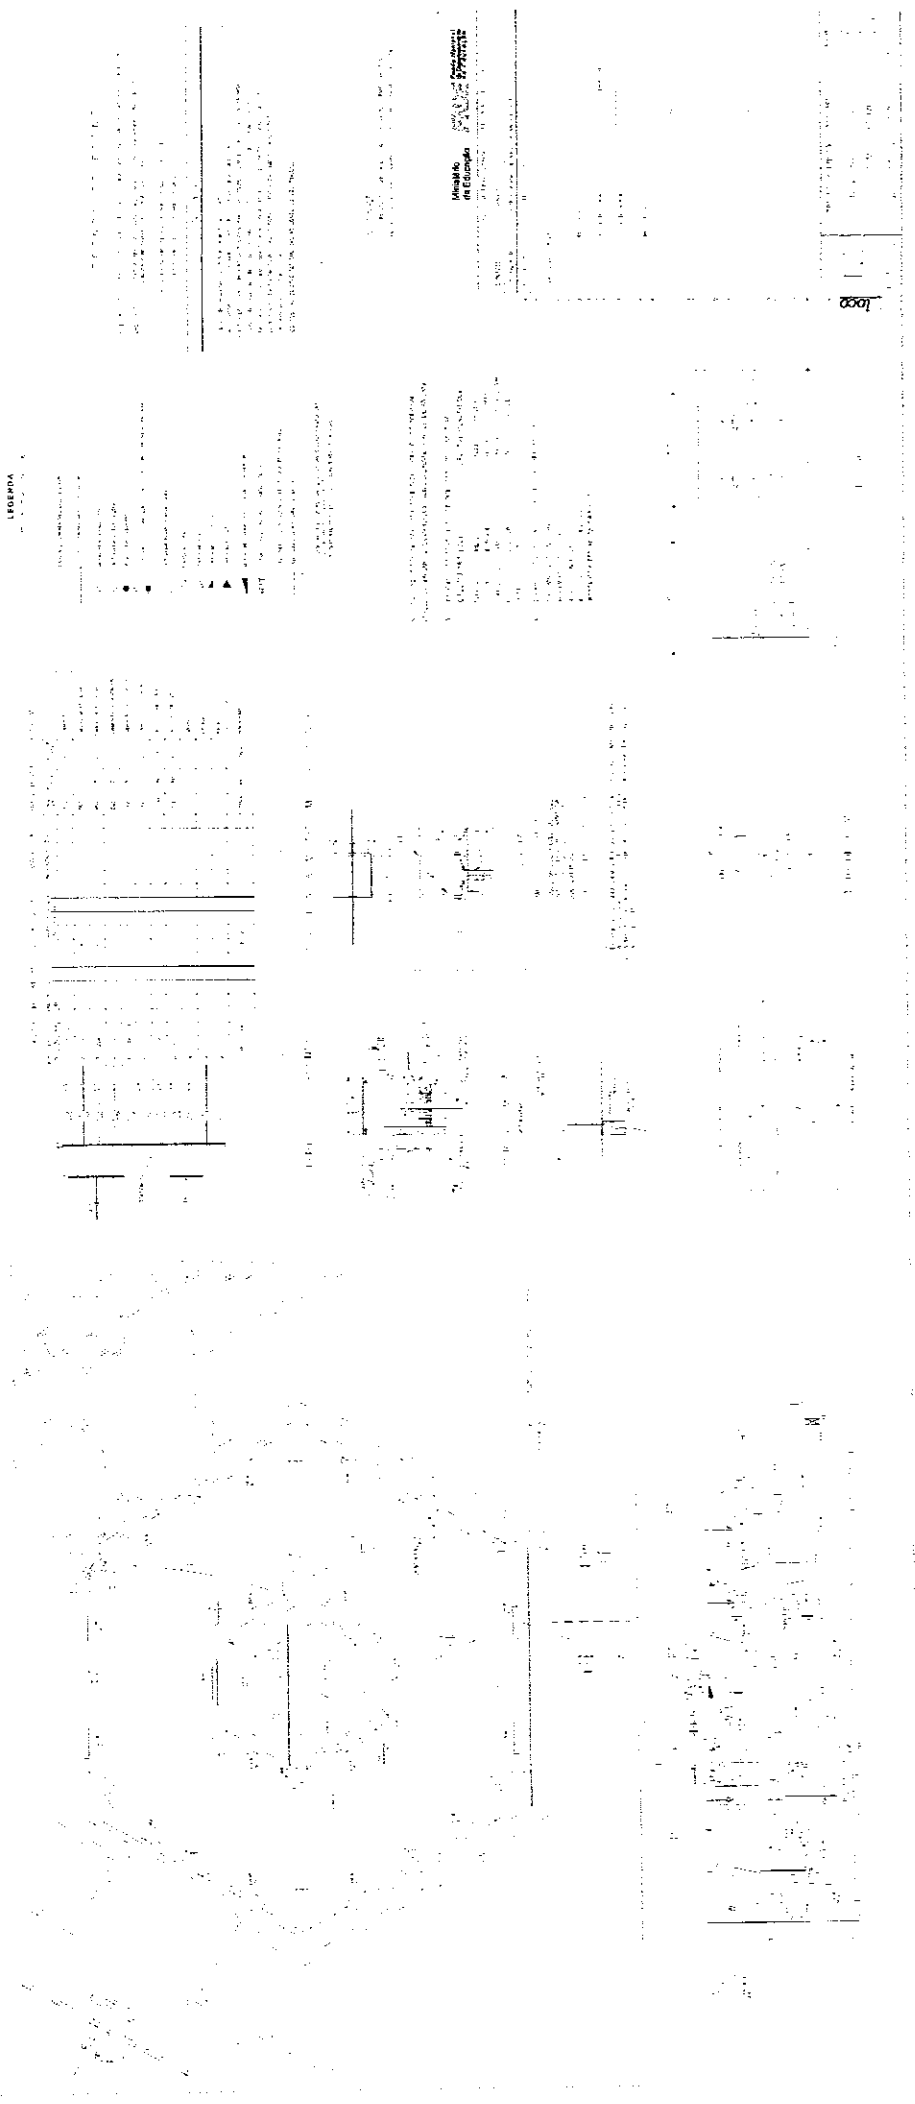

LEGENDA

- 1. - Rede de Saneamento Básico
- 2. - Rede de Esgoto
- 3. - Rede de Água
- 4. - Rede de Gás
- 5. - Rede de Energia Elétrica
- 6. - Rede de Telecomunicações
- 7. - Rede de Saneamento Básico
- 8. - Rede de Esgoto
- 9. - Rede de Água
- 10. - Rede de Gás
- 11. - Rede de Energia Elétrica
- 12. - Rede de Telecomunicações

1. - Rede de Saneamento Básico
 2. - Rede de Esgoto
 3. - Rede de Água
 4. - Rede de Gás
 5. - Rede de Energia Elétrica
 6. - Rede de Telecomunicações

1. - Rede de Saneamento Básico
 2. - Rede de Esgoto
 3. - Rede de Água
 4. - Rede de Gás
 5. - Rede de Energia Elétrica
 6. - Rede de Telecomunicações

1:2000

Manchete de Esgoto

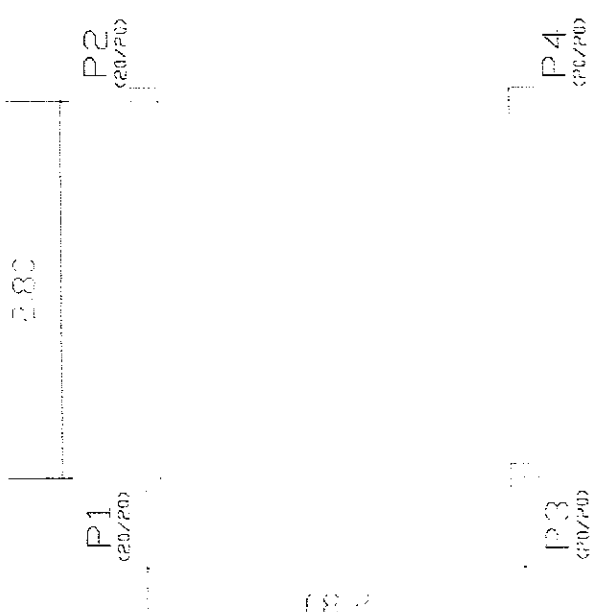

()

()

Ministério da Educação
 Fundação de Amparo à Pesquisa de Estado de Mato Grosso
 Projeto de Estrutura
 Caixa de Água
 Localização de Planos e Cargas
 Est. 01

Autor: [Nome] / Data: [Data] / Escala: [Escala] / Folha: 01 de 01



P1 (0.70m)

Material	Qtd	Unid
Armadura	1.00	m
Forma	0.50	m²
Graxa	0.05	kg
Óleo	0.02	kg
Outros	0.00	kg
Total	1.57	m

P2 (0.70m)

Material	Qtd	Unid
Armadura	1.00	m
Forma	0.50	m²
Graxa	0.05	kg
Óleo	0.02	kg
Outros	0.00	kg
Total	1.57	m

P3 (0.70m)



Material	Qtd	Unid
Armadura	1.00	m
Forma	0.50	m²
Graxa	0.05	kg
Óleo	0.02	kg
Outros	0.00	kg
Total	1.57	m

P4 (0.70m)


Material	Qtd	Unid
Armadura	1.00	m
Forma	0.50	m²
Graxa	0.05	kg
Óleo	0.02	kg
Outros	0.00	kg
Total	1.57	m

Item	Quantidade	Valor Unit.	Valor Total
1	100	1,00	100,00
2	50	2,00	100,00
3	200	0,50	100,00
4	100	1,00	100,00
5	50	2,00	100,00
6	200	0,50	100,00
50	50	2,00	100,00

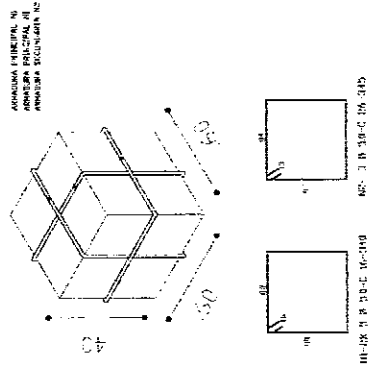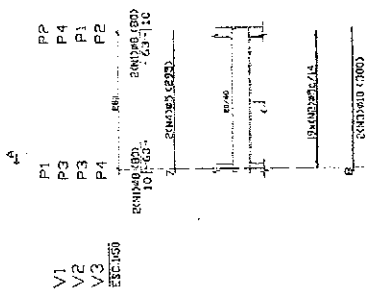

Item	Quantidade	Valor Unit.	Valor Total
1	100	1,00	100,00
2	50	2,00	100,00
3	200	0,50	100,00
4	100	1,00	100,00
5	50	2,00	100,00
6	200	0,50	100,00
49	100	1,00	100,00
50	50	2,00	100,00

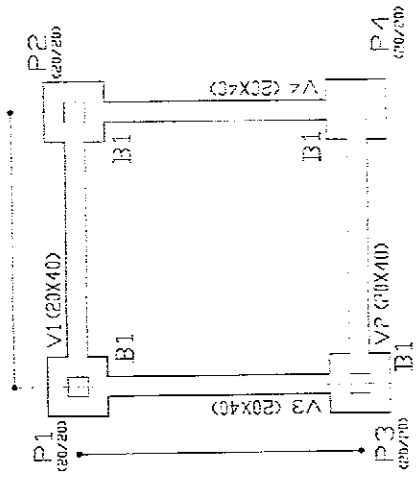

Ministério da Educação

FUNDE

ESPAÇO EDUCATIVO URBANO II - 08 SALAS DE AULA

DIRETORIA DE ENSINO

SECRETARIA DE EDUCAÇÃO BÁSICA

SECRETARIA DE EDUCAÇÃO BÁSICA - MEC

ALCOFES DA REGIÃO - MEC CIVIL - CREC 1000/01/01

BRASÍLIA - DF

19/02/2010

PROJETO DE ESTRUTURA

FORMA E DETALHAMENTO


VIGAS BALDRAME NÍVEL 0,10


F. BLOCOS DE CIMENTO

EST

02

08

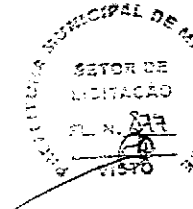

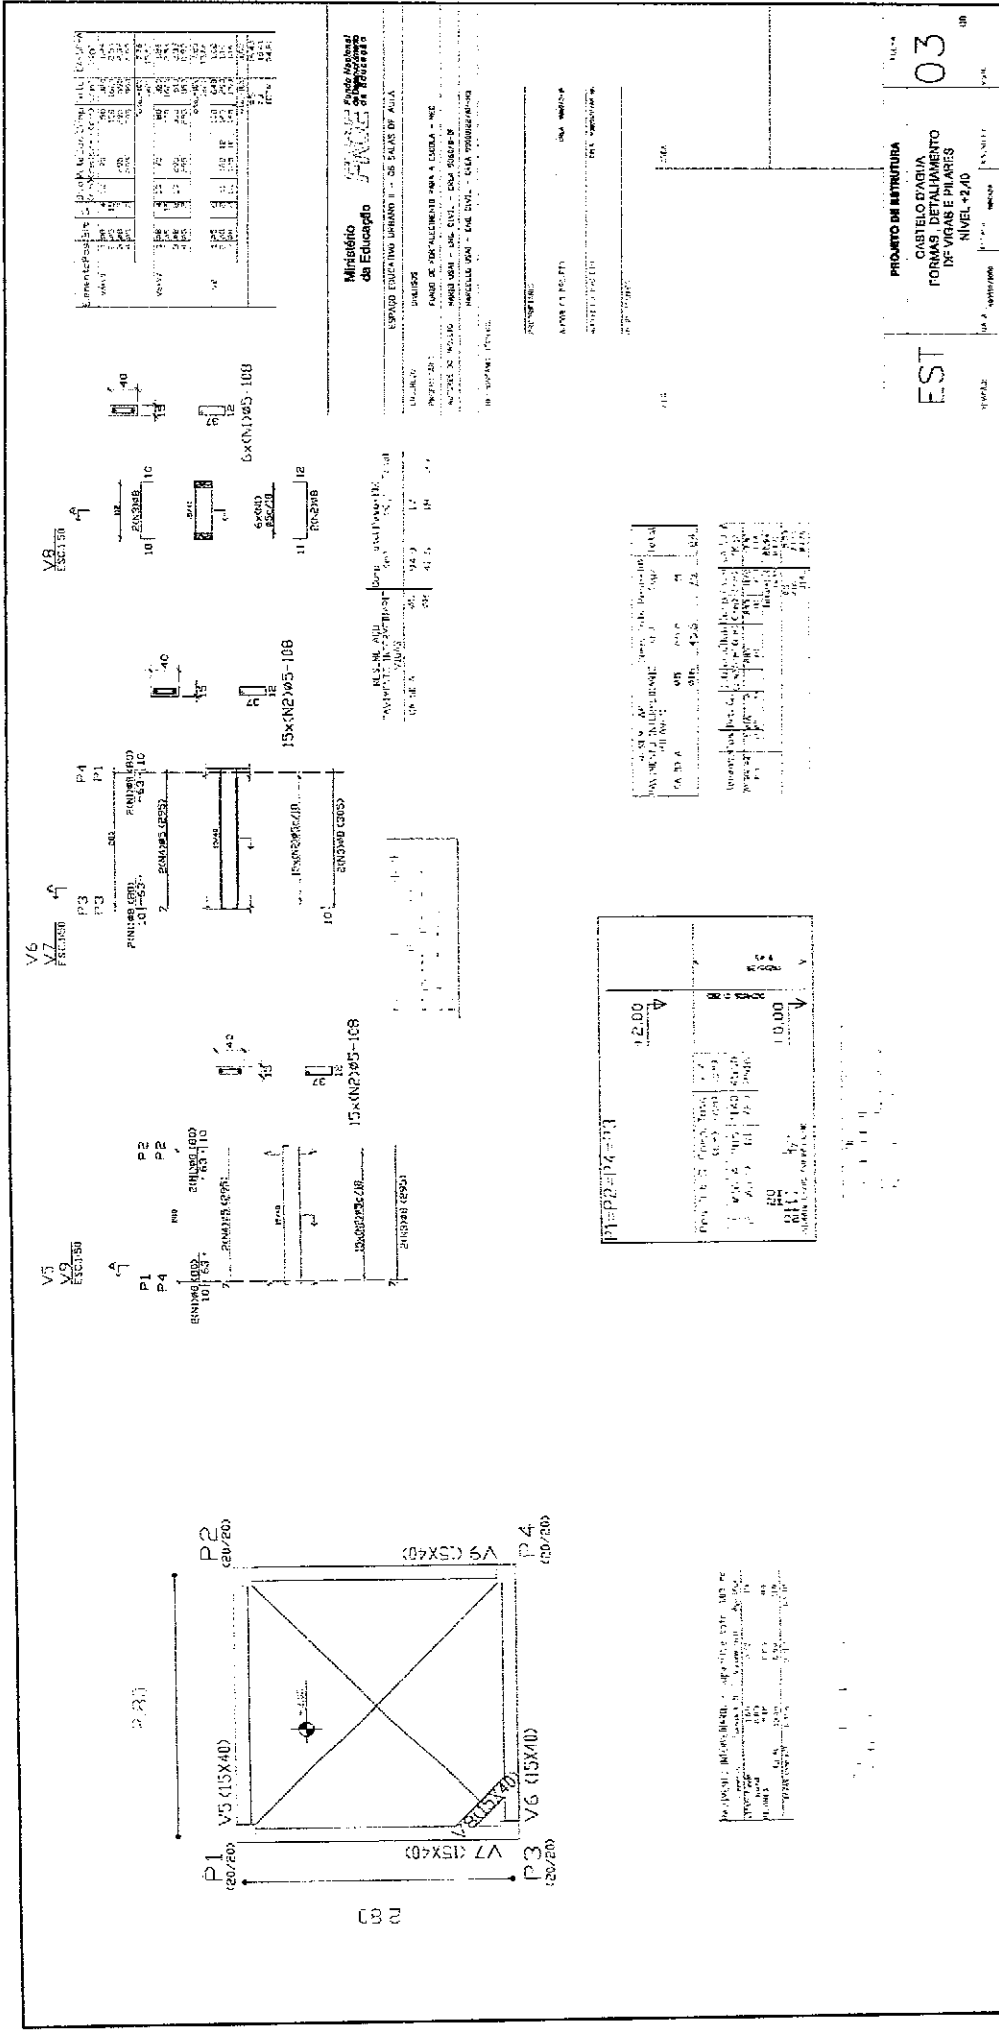

03

EST

PROJETO DE ESTRUTURA
 CASTELO D'ÁGUA
 FORMAS DETALHADAS
 DE VIGAS E PILARES
 NÍVEL 4,20

Ministério
 da Educação
FUNDO NACIONAL DE DESENVOLVIMENTO DA EDUCAÇÃO
 FUNDECAP
 FUNDO DE MANUTENÇÃO E DESENVOLVIMENTO DE INFRAESTRUTURAS
 DE EDUCACIONAL SÉRIAS DE ALTA
 DESENVOLVIMENTO
 FUNDOS DE MANUTENÇÃO E DESENVOLVIMENTO DE INFRAESTRUTURAS DE EDUCACIONAL SÉRIAS DE ALTA
 FUNDECAP
 FUNDO DE MANUTENÇÃO E DESENVOLVIMENTO DE INFRAESTRUTURAS DE EDUCACIONAL SÉRIAS DE ALTA
 FUNDECAP

PROJETO DE LICITAÇÃO Nº 03/2021
 PREÇO MÁXIMO: R\$ 2.500,00
 DATA: 03/05/2021
 VALOR DE FORTALECIMENTO: R\$ 100,00
 VALOR TOTAL: R\$ 2.600,00
 VALOR DE BARRA: R\$ 6,00
 VALOR DE REFORÇAMENTO: R\$ 2,00
 VALOR DE VIGAS: R\$ 10,00



PROJETO DE LICITAÇÃO Nº 03/2021
 PREÇO MÁXIMO: R\$ 2.500,00
 DATA: 03/05/2021
 VALOR DE FORTALECIMENTO: R\$ 100,00
 VALOR TOTAL: R\$ 2.600,00

V8
 ESCALA 1:50
 ϕ10
 ϕ4

V6
 ESCALA 1:50
 ϕ10
 ϕ4

V9
 ESCALA 1:50
 ϕ10
 ϕ4

V7
 ESCALA 1:50
 ϕ10
 ϕ4

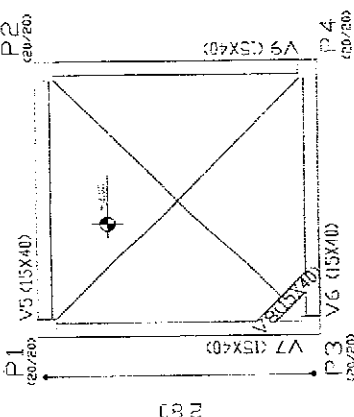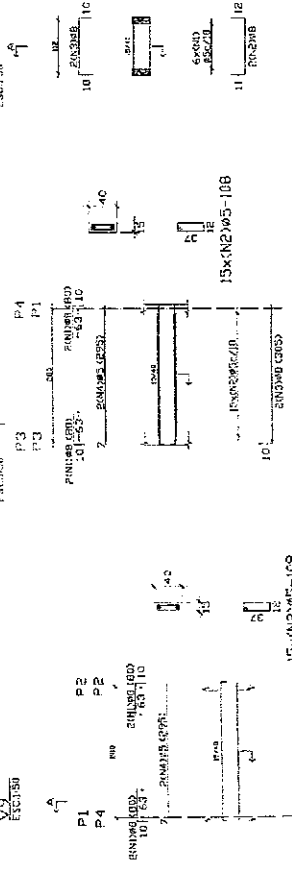




ESCALA 1:50
 ϕ10
 ϕ4
 ϕ12
 ϕ14
 6x(N.1)205-108
 15x(N.2)205-108

ESCALA 1:50
 ϕ10
 ϕ4
 ϕ12
 ϕ14
 15x(N.2)205-108

ESCALA 1:50
 ϕ10
 ϕ4
 ϕ12
 ϕ14
 15x(N.2)205-108

ESCALA 1:50
 ϕ10
 ϕ4
 ϕ12
 ϕ14
 15x(N.2)205-108

ESCALA 1:50
 ϕ10
 ϕ4
 ϕ12
 ϕ14
 15x(N.2)205-108

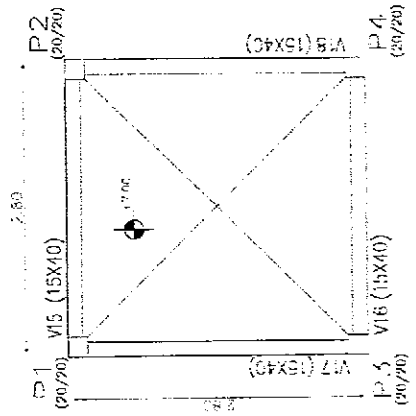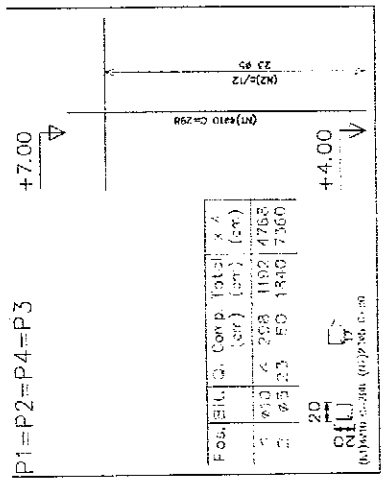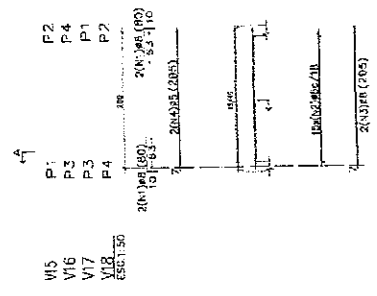

QUANTIDADE	1	1	1	1	1
UNIDADE	m	m	m	m	m
VALOR UNITÁRIO	5912	2337	477	31	45
VALOR TOTAL	5912	2337	477	31	45

ITEM	DESCRIÇÃO	UNIDADE	QUANTIDADE	VALOR UNITÁRIO	VALOR TOTAL
1	ALUMINUM	kg	10	100	1000
2
3
4
5
6
7
8
9
10
11
12
13
14
15
16
17
18
19
20
21
22
23
24
25
26
27
28
29
30

Ministério da Educação
Projeto de Estrutura

ESTADO DE MATO GROSSO
 GOV. MARCELO DE OLIVEIRA
 PREFEITURA MUNICIPAL DE MATO GROSSO
 SECRETARIA MUNICIPAL DE PLANEJAMENTO, ORÇAMENTO E FINANÇAS

OBJETO: OBRAS DE REFORMA E MANUTENÇÃO DE EDIFÍCIO PÚBLICO - ANEXO II - DA SECRETARIA MUNICIPAL DE PLANEJAMENTO, ORÇAMENTO E FINANÇAS - MATO GROSSO - MS

EMPRESA: CONSTRUTORA NOROESTE S.A.

PROJETO DE ESTRUTURA
 CASTELO DIÁBRIA
 FORMAS DE ENALTIAMENTO DE VIGAS E PILARES
 NÍVEL +7,00

PROJETO DE ESTRUTURA
 CASTELO DIÁBRIA
 FORMAS DE ENALTIAMENTO DE VIGAS E PILARES
 NÍVEL +7,00

ITEM	DESCRIÇÃO	UNIDADE	QUANTIDADE	VALOR UNITÁRIO	VALOR TOTAL
1	ALUMINUM	kg	10	100	1000
2
3
4
5
6
7
8
9
10
11
12
13
14
15
16
17
18
19
20
21
22
23
24
25
26
27
28
29
30

ITEM	DESCRIÇÃO	UNIDADE	QUANTIDADE	VALOR UNITÁRIO	VALOR TOTAL
1	ALUMINUM	kg	10	100	1000
2
3
4
5
6
7
8
9
10
11
12
13
14
15
16
17
18
19
20
21
22
23
24
25
26
27
28
29
30



ITEM	DESCRIÇÃO	UNIDADE	QUANTIDADE	VALOR UNITÁRIO	VALOR TOTAL
1	ALUMINUM	kg	10	100	1000
2
3
4
5
6
7
8
9
10
11
12
13
14
15
16
17
18
19
20
21
22
23
24
25
26
27
28
29
30

ITEM	Q. UNID.	Q. UNID.	Q. UNID.
1	1	1	1
2	1	1	1
QUANTO RESUMO DE PREÇOS - QRS

ITEM	Q. UNID.	PREÇO UNIT.	PREÇO TOTAL
1	1	100,00	100,00
2	1	100,00	100,00
fck ≥ 15MPa

Ministerio de Ecología
 Dirección General de Evaluación y Control Ambiental
 Dirección de Impacto Ambiental y Evaluación Social


EST 06
 MINISTERIO DE ECOLOGIA
 DIRECCION GENERAL DE EVALUACION Y CONTROL AMBIENTAL
 DIRECCION DE IMPACTO AMBIENTAL Y EVALUACION SOCIAL

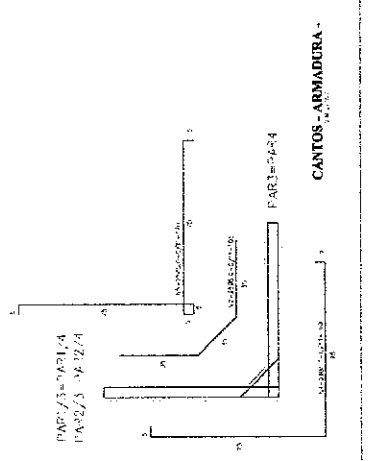


CANTOS - ARMADURA

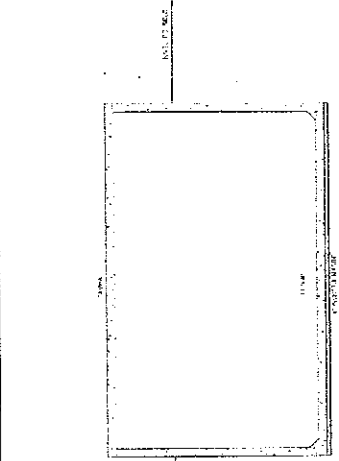


CX. D'ÁGUA - CORTE AA

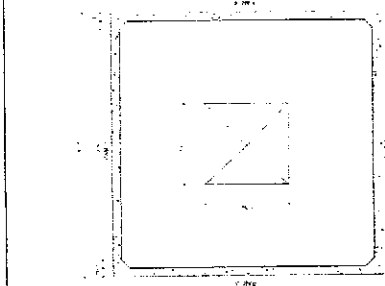


CX. D'ÁGUA - PLANTA BAIXA

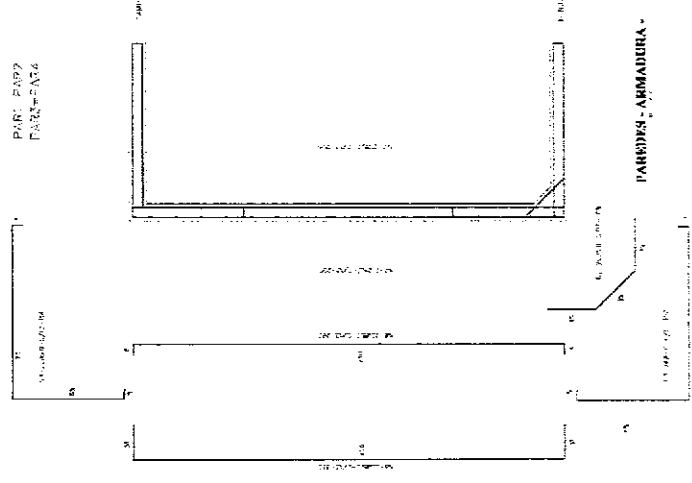


ARMADURA - ARMADURA

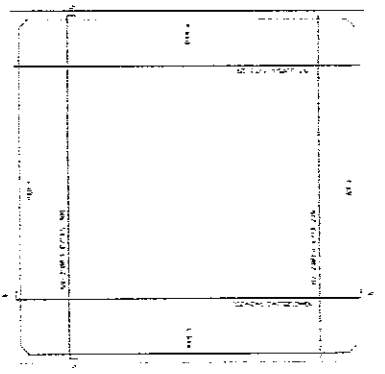

CX. D'ÁGUA - ARMADURA DO FUNDO

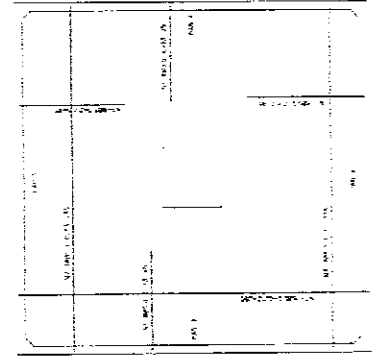

CX. D'ÁGUA - ARMADURA DA TAMP

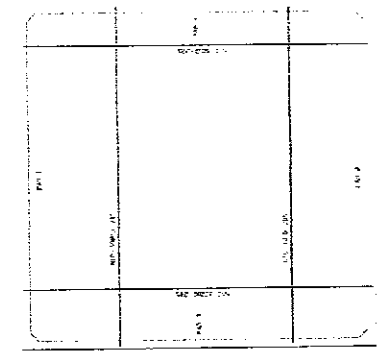

CX. D'ÁGUA - ARMADURA FORMAS

ESPAÇO EDUCATIVO URBANO II - 06 SALAS DE AULA

ENDEREÇO: DIVERSOS

PROPRIETÁRIO: FUNDO DE FORTALECIMENTO PARA A ESCOLA

AUTORES DO PROJETO: MARCELO TINHAZZO LISSA

RESPONSÁVEL TÉCNICO: GUSTAVO SILVEIRA

PROPRIETÁRIO:

AUTOR DO PROJETO: CREA 8438 P-3P

AUTOR DO PROJETO: CREA 3794 P-3P

RESP. TÉCNICO:

D.LFO

CREA

ARQUITETURA

FOLHA

ARQ

CASTELO D'ÁGUA DE CONCRETO
PLANTAS

01


REVISÃO:

DATA: ACUMULADO

ESCALA: 1:25

DESENHO:

VISÃO:

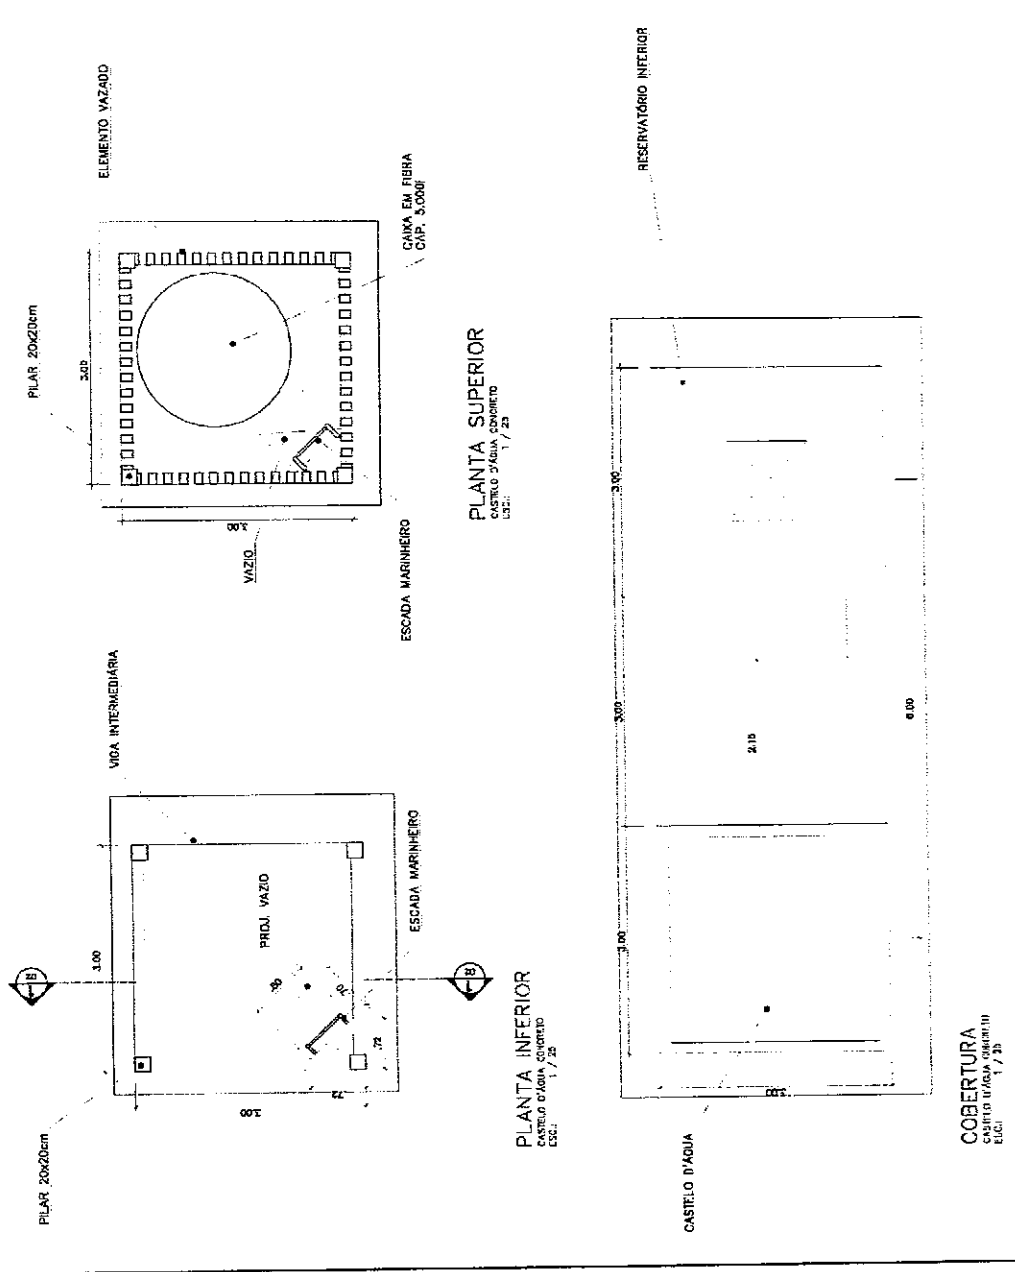

Ministério
da Educação

FUNDE
Fundação Nacional
de Educação

ESPAÇO EDUCATIVO URBANO II - 06 SALAS DE AULA

ENDEREÇO: DIVERSOS

PROPRIETÁRIO: FUNDO DE FORTALECIMENTO PARA A ESCOLA

AUTORES DO PROJETO: MARCELO TINHAZZO LISSA

RESPONSÁVEL TÉCNICO: GUSTAVO SILVEIRA

PROPRIETÁRIO

AUTOR DO PROJETO

AUTOR DO PROJETO

RESP. TÉCNICO

CAIXA EM FIBRA
CAP. 5.000L

PLAR 20x20cm

VIGA INTERMEDIÁRIA

ESCALA MARINHEIRO

2,00

2,00

2,00

ELEMENTO VAZADO

ELEMENTO VAZADO

VIGA INTERMEDIÁRIA

PLAR 20x20cm

ESCALA MARINHEIRO

VISTA
CASTELO D'ÁGUA CONCRETO
LUC: 1 / 51

CORTE 1
CASTELO D'ÁGUA CONCRETO
LUC: 1 / 50

RIFTO

CREA

ARQUITETURA

FOLHA

ARQ

CASTELO D'ÁGUA DE CONCRETO
CORTE E VISTA

02

REVISÃO:

DATA: 4/09/2000


ESCALA: 1/50

DISENIHO:

VESTIR:



Ministério da Educação FUNDE Fundo Nacional de Desenvolvimento da Educação		ESPAÇO EDUCATIVO URBANO II - 06 SALAS DE AULA	
ENDEREÇO: DIVERSOS	PROPRIETÁRIO: FUNDO DE FORTALECIMENTO PARA A ESCOLA	RESPONSÁVEL TÉCNICO: GUSTAVO SILVEIRA	PROPRICIÁRIO: _____
AUTORES DO PROJETO: MARCELO TOMIAZZO LISSA GUSTAVO SILVEIRA	AUTOR DO PROJETO: CREA 6.408 D-0/P	RESP. TÉCNICO: _____	AUTOR DO PROJETO: CREA 1794 D-0/P
PROJETO DE ARQUITETURA		CREA	
TÍTULO: 03	ARQUITETURA		
ARQ	CASTELO D'ÁGUA DE CONCRETO ESCADA MARINHEIRO		DATA: ABRIL/2009
ILUSTRADO:	ESCALA: 1:30	DESENHO:	VISTO:

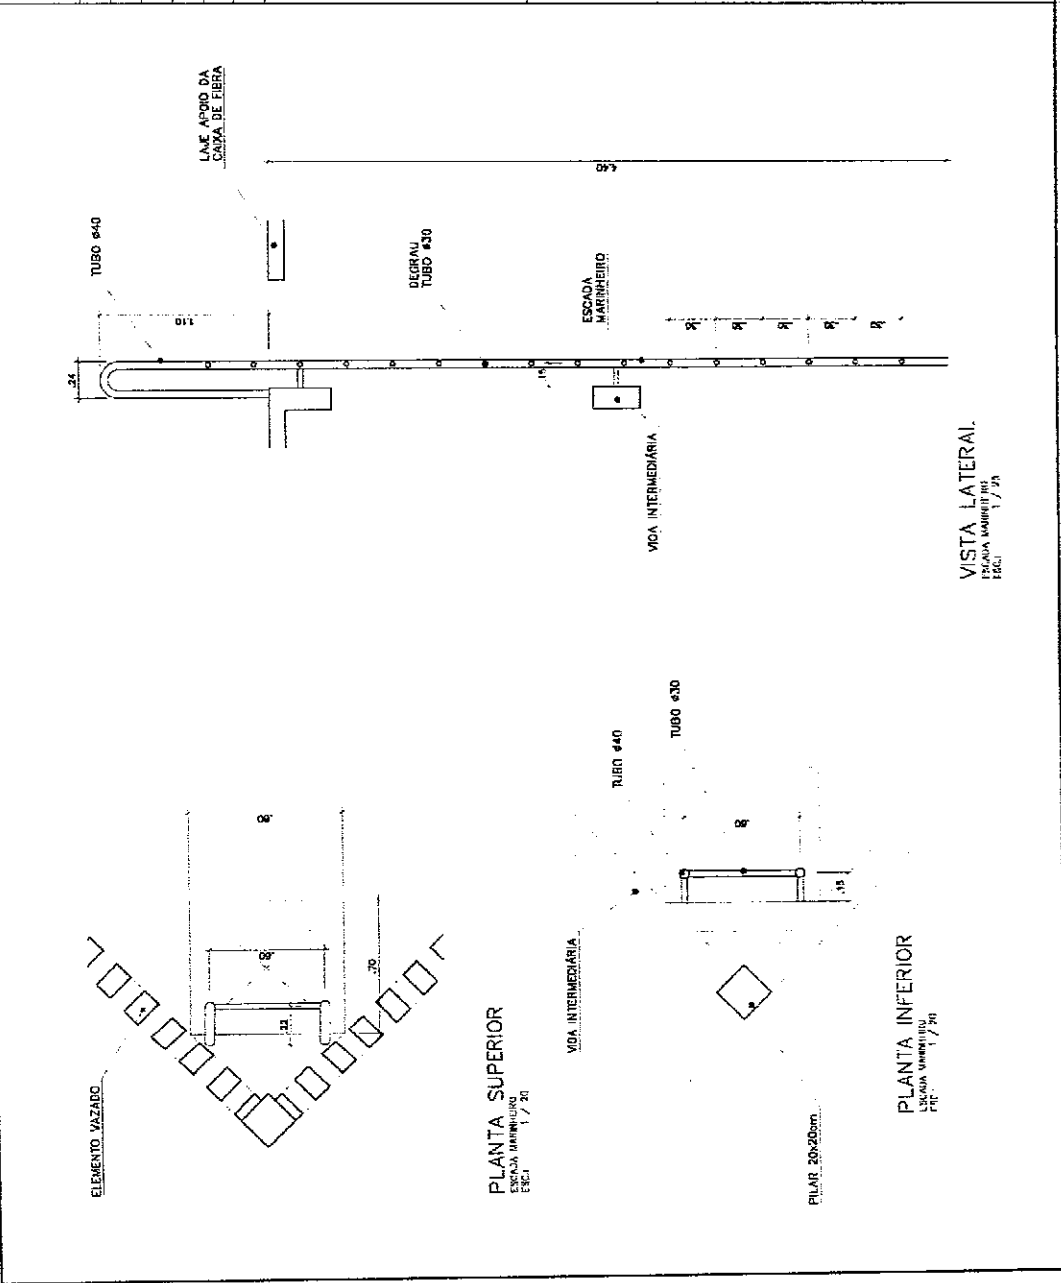

VISTA LATERAL
 ESCALA MARINHEIRO
 1/30

PLANTA SUPERIOR
 ESCALA MARINHEIRO
 1/30

PLANTA INFERIOR
 ESCALA MARINHEIRO
 1/30

ESPAÇO EDUCATIVO URBANO II - 06 SALAS DE AULA

ENGENHEIRO: DIVERSOS

PROPRIETÁRIO: FUNDO DE FORTALECIMENTO PARA A ESCOLA

AUTORES DO PROJETO: MARCELO TENINAZZO LISSA

RESPONSÁVEL TÉCNICO: GUSTAVO SILVEIRA

PROPRIETÁRIO:

AUTOR DO PROJETO: CREA 8438 D-PF

AUTOR DO PROJETO: CREA 3784 D-PF

RESP. TÉCNICO:

DLPO: CREA


ARQUITETURA

04

CASTELO D'ÁGUA DE CONCRETO
 RESERVATÓRIO INFERIOR

ARQ


REVISÃO: DATA: 10/10/2008 ESCALA: 1:50 DESENHO: VISOR:

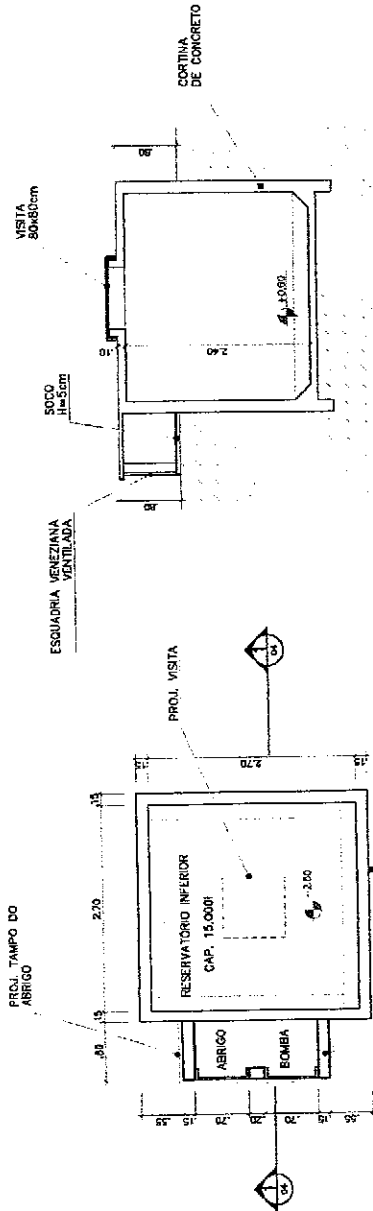


CORTE 1
 RESERVATÓRIO INFERIOR
 ESC. 1/50


PLANTA INFERIOR
 RESERVATÓRIO INFERIOR
 ESC. 1/25

VISTA FRONTAL
 RESERVATÓRIO INFERIOR
 ESC. 1/50

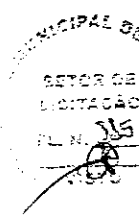


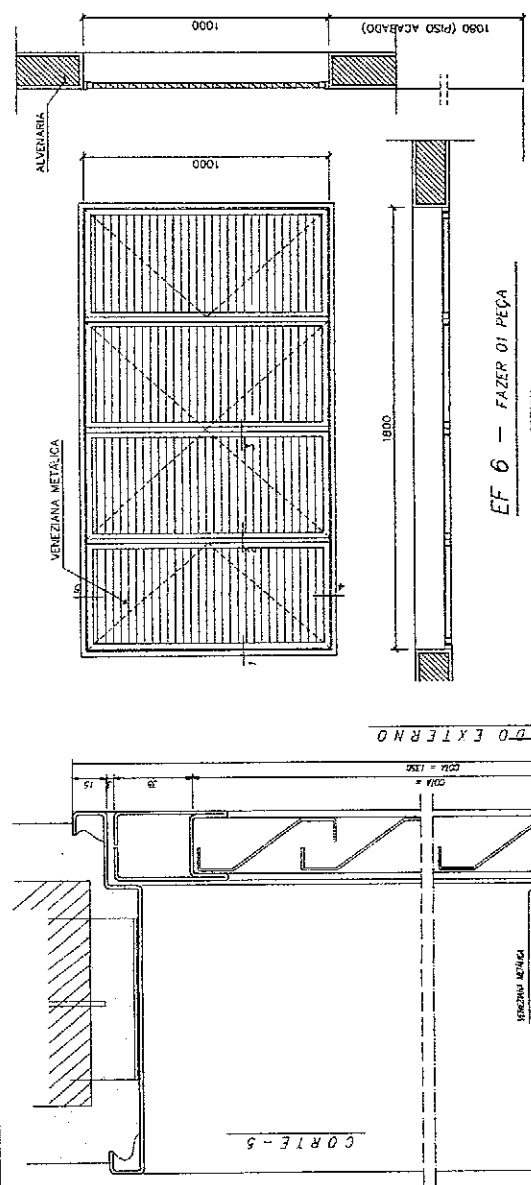


EF 6 - FAZER 01 PEÇA
- COZINHA -

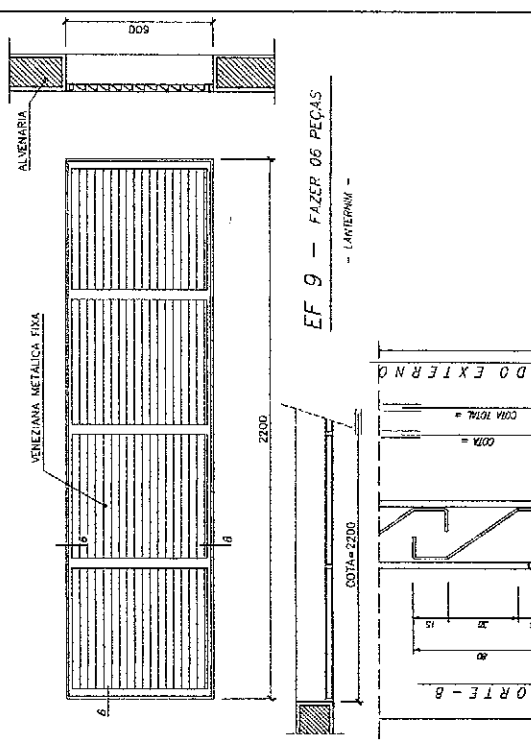


EF 9 - FAZER 06 PEÇAS
- LATERAL -

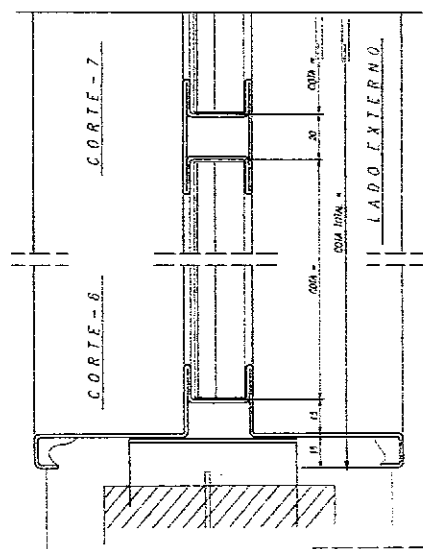



CORTE-7

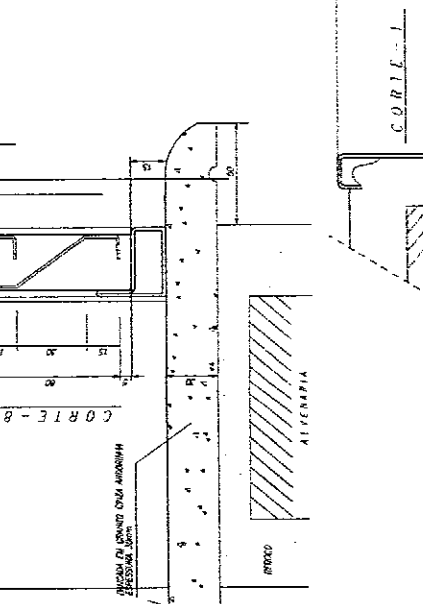

CORTE-1

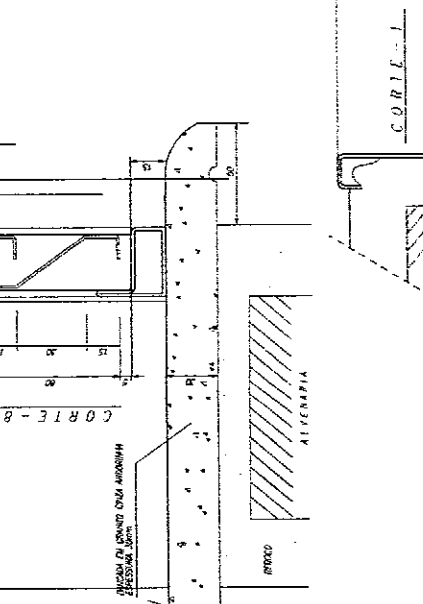

CORTE-8

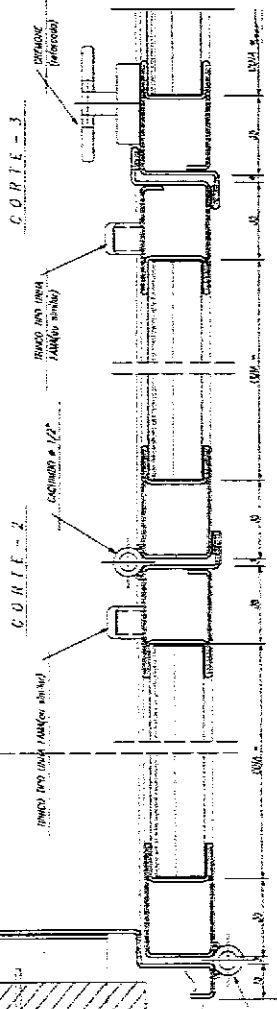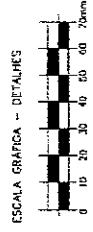

DETALHE ESQUADRIA DE FERRO - EFS
CORTE: ISOMETRICA - ESCALA: QUARTA

- NOTAS GERAIS.**
1. TODAS AS PEÇAS RECEBERÃO ANTIUMIDEDIMÉNTOS E ANTI-RUÍDO.
 2. AS ALUMINIAS SÃO BANCALANTES (COMBATE CLIMÁTICO).
 3. SÓBIO PAINÉIS COM ZINCO NAS INCRUSTAÇÕES.
 4. TODAS AS CORTES SÃO EM ALUMÍNIO (LATERAL 4/12) COM VITRIFICADO.

Ministério da Educação
FUNDE
Fundação Nacional de Desenvolvimento da Educação

ESPAÇO EDUCATIVO URBANO Nº - 00 SALAS DE AULA.

PROJETO: PAVILÃO: PAVILÃO DE PARALELOS PARA A ESCOLA
AUTORES DO PROJETO: MARCELO BRANCO LIMA
CUSTÓDIO DE OBRA: [blank]
RESPONSÁVEL TÉCNICO: [blank]

PROJETADO: [blank]
AUTOR DO PROJETO: [blank]
AUTOR DO PROJETO: [blank]
REV. TÉCNICA: [blank]


ESQUADRIAS EFS e EFO
DETALHAMENTO

02/2


RESERVA DE DIREITOS

DET


1000

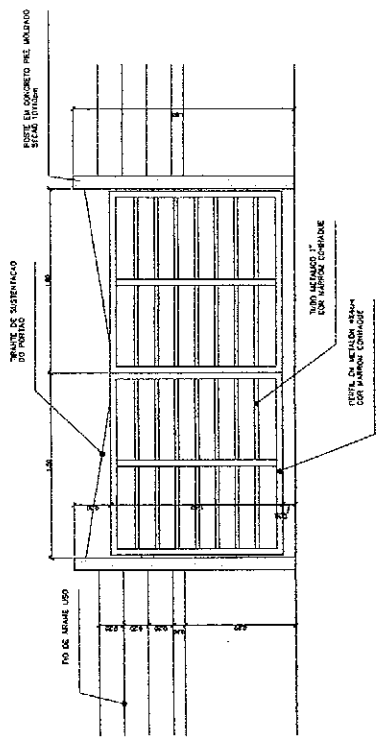

PORTÃO DE SERVIÇO - VISTA FRONTAL
ESCALA 1:20

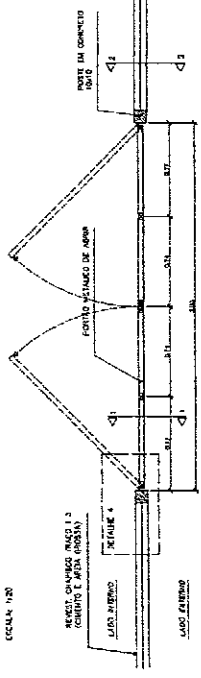


PORTÃO DE SERVIÇO - VISTA SUPERIOR
ESCALA 1:20

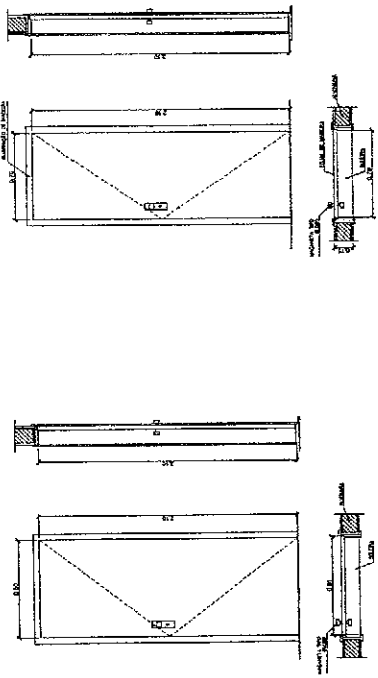


PM 1 - FAZER OS FIOS
- ALAVANCA TIPO 1


PM 2 - FAZER OS FIOS
- ALAVANCA TIPO 2

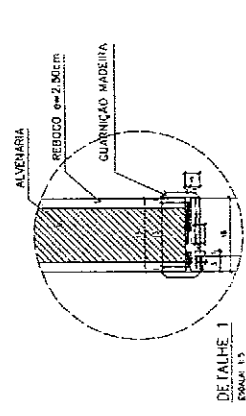

DETALHE 1
ESCALA 1:5
CORTE 1-1

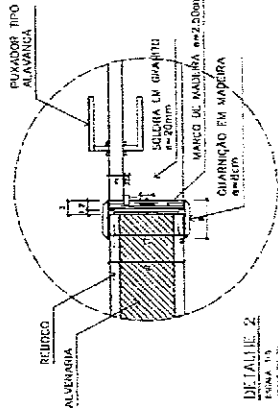

DETALHE 2
ESCALA 1:5
CORTE 2-2

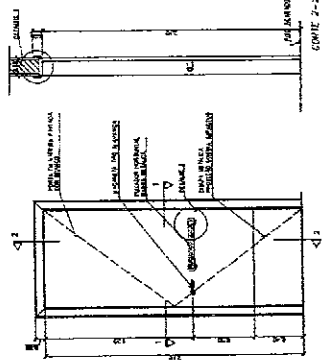


PM 3 - FAZER OS FIOS
- ALAVANCA TIPO 3


QUADRO DE PORTAS

CODIGO QUANT	LOCAL DE INSTALAÇÃO	DESCRIÇÃO DA PORTA	QUANTIDADE	ALTIMETRIA (m)	TIPO	MATERIAL	REDETO	ÁREA DA PORTA (m²)	ÁREA DA PORTA (m²) TOTAL (m²)
PM 1	02	Alavancas W.C. e drenagem	07/0	2,10	Madeira	Madeira	0,47	2,97	
PM 2	02	Alavancas W.C. e drenagem	07/0	2,10	Madeira	Madeira	0,47	2,97	
PM 3	02	Alavancas W.C. e drenagem	07/0	2,10	Madeira	Madeira	0,47	2,97	

OBSERVAÇÕES:
 - PARA ESCALA DE 1:5, FAZER OS FIOS EM 100%
 - PARA ESCALA DE 1:20, FAZER OS FIOS EM 50%
 - A ALAVANCA E SER ENTERRADA NA ESCADA DAS FUNDAMENTAÇÕES SEM NENHUMA COBERTURA NA SUPERFÍCIE DA COBERTURA.
 - A ALAVANCA E SER ENTERRADA NA ESCADA DAS FUNDAMENTAÇÕES SEM NENHUMA COBERTURA NA SUPERFÍCIE DA COBERTURA.

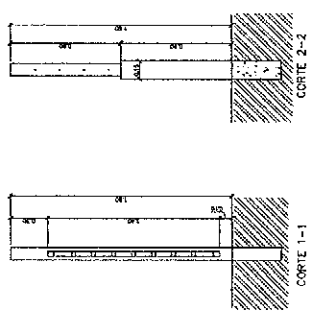

PORTÃO DE SERVIÇO - CORTES
ESCALA 1:10

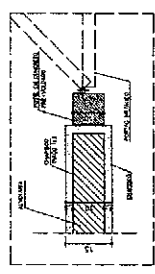


DETALHE 4
ESCALA 1:5
CORTE 4-4


Ministério da Educação
FUNDE Fundação Nacional do Ensino
 Espaço Educativo Urbano II - 08 SALAS DE AULA

PROPOSTA: PROJETO DE INSTALAMENTO PARA A ESCOLA
 AUTOR DO PROJETO: MARCELO TOMAZZI DEVA
 OBJETIVO GERAL: OBTENÇÃO DE SALAS DE AULA
 RESPONSÁVEL TÉCNICO: CARLOS ALBERTO DE SOUZA
 FUNDO DE ALOJAMENTO: FUNDO DE ALOJAMENTO
 FUNDO DE ALOJAMENTO: FUNDO DE ALOJAMENTO
 FUNDO DE ALOJAMENTO: FUNDO DE ALOJAMENTO

Arquitetura
DETALHE PORTAS E PORTÃO
 03/12

Arquiteto: CARLOS ALBERTO DE SOUZA
 Engenheiro: CARLOS ALBERTO DE SOUZA

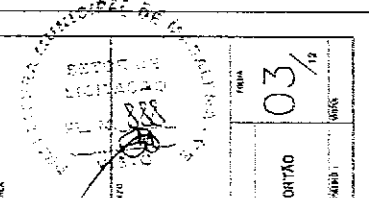


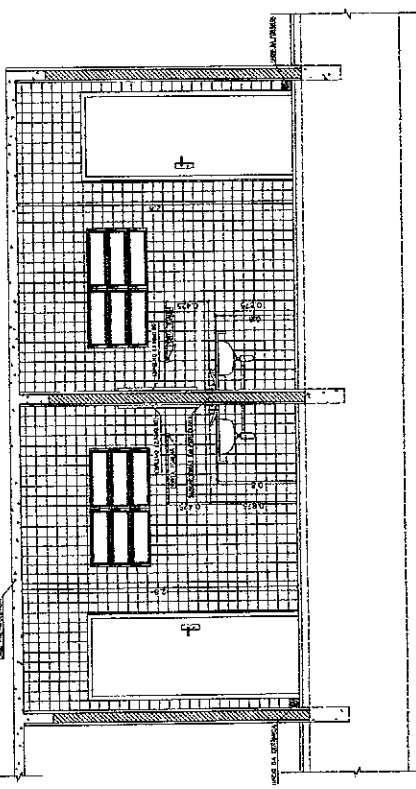


VISTA 1
WC MASCULINO / ALUNOS
ESC.: 1 / 25




SABONEIRA EM PORCELANA

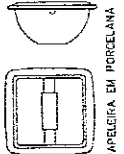


PARELEIRA EM PORCELANA

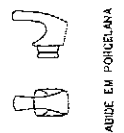

CAUDE EM PORCELANA

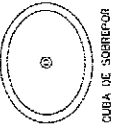


CLUBA DE SOBREPOR

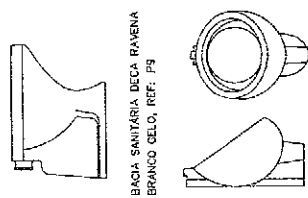

BACIA SANITÁRIA DECA RAVENA
BRANCO CELO, REF. P3


MICTÓRIO DECA COM SIFÃO INTEGRADO
BRANCO CELO, REF. M712

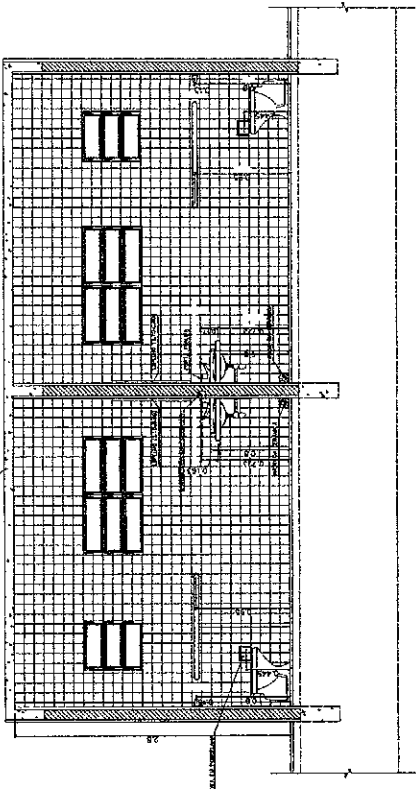


VISTA 2
WC FEMININO / ALUNOS
ESC.: 1 / 25

LISTA DE PEÇAS SANITÁRIAS:


- BACA SANITÁRIA DECA, LUMBA RAVENA, REF. P3, BRANCO CELO OU SIMILAR
 - CADEIRA DE EMBURUP UNIVERSAL OVAL, 400-300mm, MANICA DECA, REF. L 29 OU SIM.
 - MICTÓRIO DECA BRANCO CELO C/ SIFÃO REF. M712 OU SIMILAR
- ACESSÓRIOS
- PARELEIRA COM ROLETE PLÁSTICO DECA BRANCO REF. A-480 OU SIMILAR
 - SABONEIRA EM ALÇA DECA REF. A-780, BRANCO CELO OU SIMILAR
 - CADE DE TAVIA TAVIA EM OSMANCA, MANICA DECA, REF. A-190, OU SIMILAR

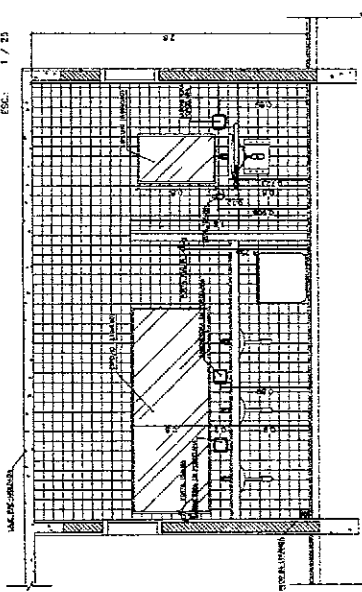

VISTA 3
WC MASCULINO / ALUNOS
ESC.: 1 / 25

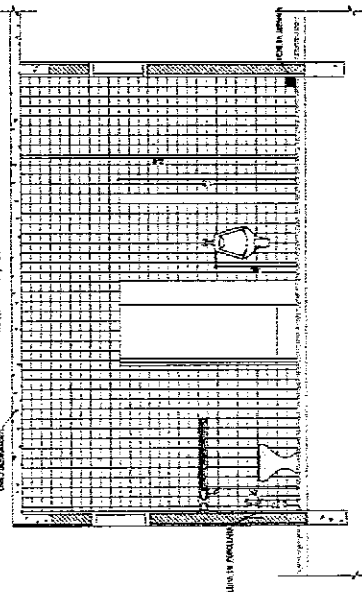

VISTA 4
WC MASCULINO / ALUNOS
ESC.: 1 / 25

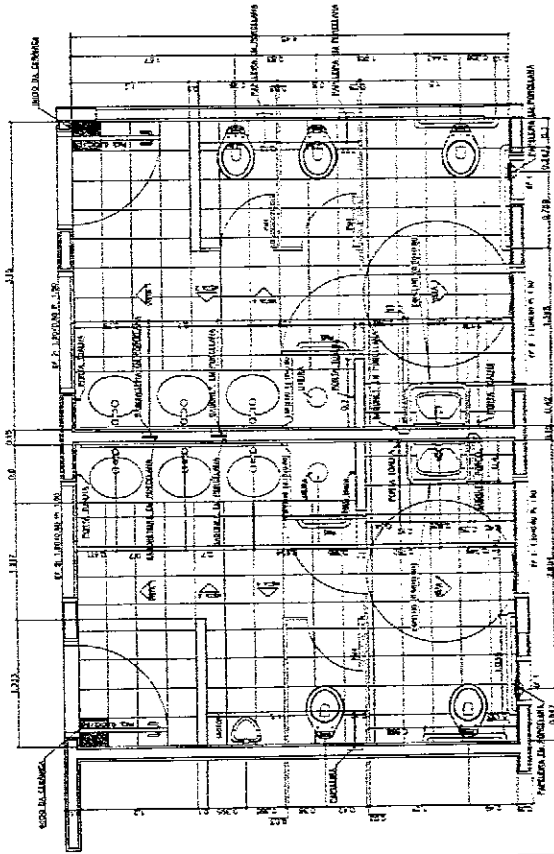

PLANTA BAIXA
WC MASCULINO / ALUNOS
ESC.: 1 / 25

PLANTA BAIXA
WC MASCULINO / ALUNOS
ESC.: 1 / 25

Ministério da Educação
FUNDE Fundação Nacional de Desenvolvimento

ESPÁCIO EDUCATIVO URBANO I - 08 SALAS DE AULA

PROJETO: AUTAR DO PROJETO
AUTAR DO PROJETO
AUTAR DO PROJETO
AUTAR DO PROJETO

PROJETAO: ARQUITETURA
DETALHAMENTO SANITARIOS
WC-ALUNOS

04/12

loco

CIPAL DE MANAUS

SECRETARIA DE EDUCAÇÃO

02

PROJETO EDUCACIONAL

PRÉDIO ADMINISTRATIVO

FORMAS E PLANEJAMENTO

PIZ / P7 / P8 / P9 / P10 / P11

PIZ

EST

Ministério da Educação

Projeto Nacional de Educação de Jovens e Adultos

ESPAÇO EDUCATIVO URBANO B - OS SALAS DE AULA

PROJETO: PROJETO NACIONAL DE EDUCAÇÃO DE JOVENS E ADULTOS



UNIDADE: ESCOLA MUNICIPAL DE MANAUS

LOCAL: MANAUS, BRASIL

NOTAS:

- 1) OBRAS DE REFORMA: 1988 - PAVES - LACER
- 2) REFORMA DO LABORATÓRIO DE FÍSICA
- 3) REFORMA DO LABORATÓRIO DE QUÍMICA
- 4) REFORMA DO LABORATÓRIO DE MATEMÁTICA
- 5) REFORMA DO LABORATÓRIO DE CIÊNCIAS DA TERRA
- 6) REFORMA DO LABORATÓRIO DE CIÊNCIAS DA VIDA
- 7) REFORMA DO LABORATÓRIO DE CIÊNCIAS DA SAÚDE
- 8) REFORMA DO LABORATÓRIO DE CIÊNCIAS DA SOCIEDADE
- 9) REFORMA DO LABORATÓRIO DE CIÊNCIAS DA CULTURA
- 10) REFORMA DO LABORATÓRIO DE CIÊNCIAS DA LINGUAGEM
- 11) REFORMA DO LABORATÓRIO DE CIÊNCIAS DA ARTE
- 12) REFORMA DO LABORATÓRIO DE CIÊNCIAS DA MÚSICA
- 13) REFORMA DO LABORATÓRIO DE CIÊNCIAS DA DANÇA
- 14) REFORMA DO LABORATÓRIO DE CIÊNCIAS DA TEATRO
- 15) REFORMA DO LABORATÓRIO DE CIÊNCIAS DA CINEMA
- 16) REFORMA DO LABORATÓRIO DE CIÊNCIAS DA FOTOGRAFIA
- 17) REFORMA DO LABORATÓRIO DE CIÊNCIAS DA TELEVISÃO
- 18) REFORMA DO LABORATÓRIO DE CIÊNCIAS DA RÁDIO
- 19) REFORMA DO LABORATÓRIO DE CIÊNCIAS DA JORNALISMO
- 20) REFORMA DO LABORATÓRIO DE CIÊNCIAS DA GESTÃO
- 21) REFORMA DO LABORATÓRIO DE CIÊNCIAS DA ADMINISTRAÇÃO
- 22) REFORMA DO LABORATÓRIO DE CIÊNCIAS DA ECONOMIA
- 23) REFORMA DO LABORATÓRIO DE CIÊNCIAS DA DIREITO
- 24) REFORMA DO LABORATÓRIO DE CIÊNCIAS DA MEDICINA
- 25) REFORMA DO LABORATÓRIO DE CIÊNCIAS DA ENFERMAGEM
- 26) REFORMA DO LABORATÓRIO DE CIÊNCIAS DA ODONTOLOGIA
- 27) REFORMA DO LABORATÓRIO DE CIÊNCIAS DA FARMÁCIA
- 28) REFORMA DO LABORATÓRIO DE CIÊNCIAS DA VETERINÁRIA
- 29) REFORMA DO LABORATÓRIO DE CIÊNCIAS DA ZOOLOGIA
- 30) REFORMA DO LABORATÓRIO DE CIÊNCIAS DA BOTÂNICA
- 31) REFORMA DO LABORATÓRIO DE CIÊNCIAS DA AGRICULTURA
- 32) REFORMA DO LABORATÓRIO DE CIÊNCIAS DA PISCICULTURA
- 33) REFORMA DO LABORATÓRIO DE CIÊNCIAS DA SILVICULTURA
- 34) REFORMA DO LABORATÓRIO DE CIÊNCIAS DA GASTRONOMIA
- 35) REFORMA DO LABORATÓRIO DE CIÊNCIAS DA PAZES
- 36) REFORMA DO LABORATÓRIO DE CIÊNCIAS DA ARQUITETURA
- 37) REFORMA DO LABORATÓRIO DE CIÊNCIAS DA ENGENHARIA
- 38) REFORMA DO LABORATÓRIO DE CIÊNCIAS DA INFORMÁTICA
- 39) REFORMA DO LABORATÓRIO DE CIÊNCIAS DA TELECOMUNICAÇÃO
- 40) REFORMA DO LABORATÓRIO DE CIÊNCIAS DA ENERGIA
- 41) REFORMA DO LABORATÓRIO DE CIÊNCIAS DA METEOROLOGIA
- 42) REFORMA DO LABORATÓRIO DE CIÊNCIAS DA CLIMATOLOGIA
- 43) REFORMA DO LABORATÓRIO DE CIÊNCIAS DA AERONÁUTICA
- 44) REFORMA DO LABORATÓRIO DE CIÊNCIAS DA ASTRONÁUTICA
- 45) REFORMA DO LABORATÓRIO DE CIÊNCIAS DA AERONÁUTICA E ASTRONÁUTICA

Item	Descrição	Quantidade	Valor Unitário	Valor Total
1
2
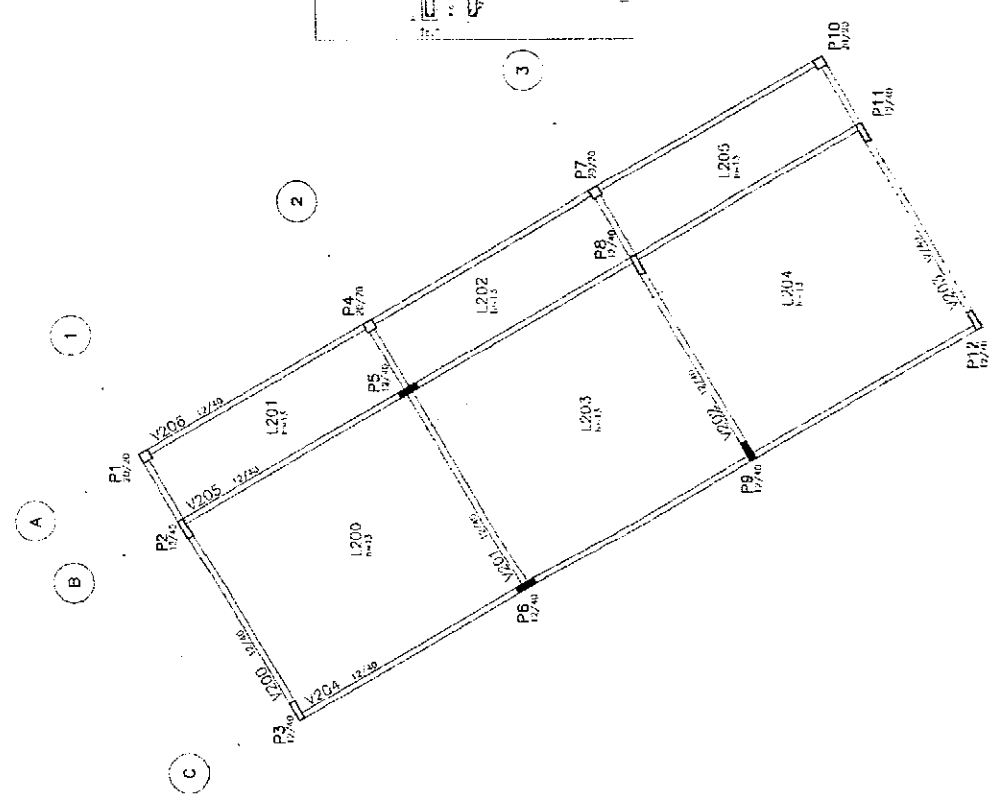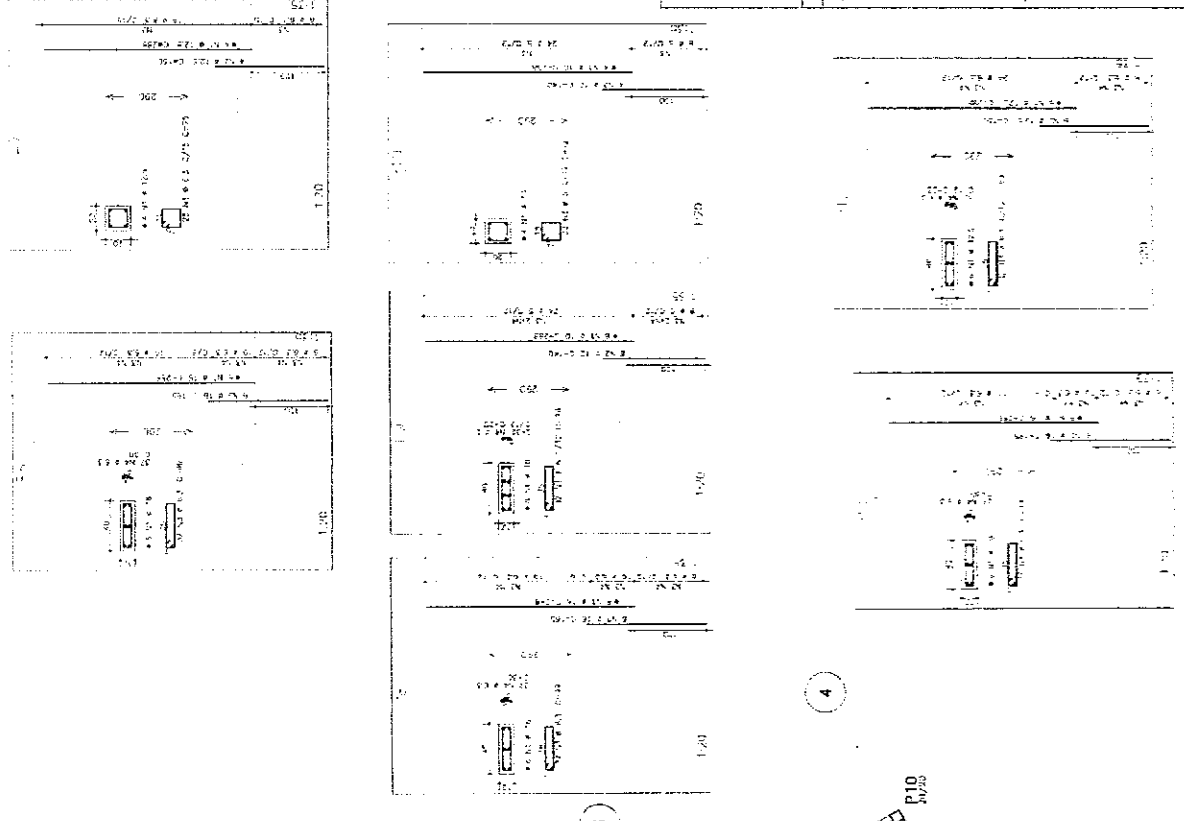


COPY

1. El presente plano tiene por objeto...
 2. El terreno que se describe...
 3. Las medidas...
 4. El área...
 5. El perímetro...
 6. El punto...
 7. El punto...
 8. El punto...


Municipio de El Estero
 Inscripción...
 Folio...

EST 05
 MUNICIPIO DE EL ESTERO
 LUGAR DE...

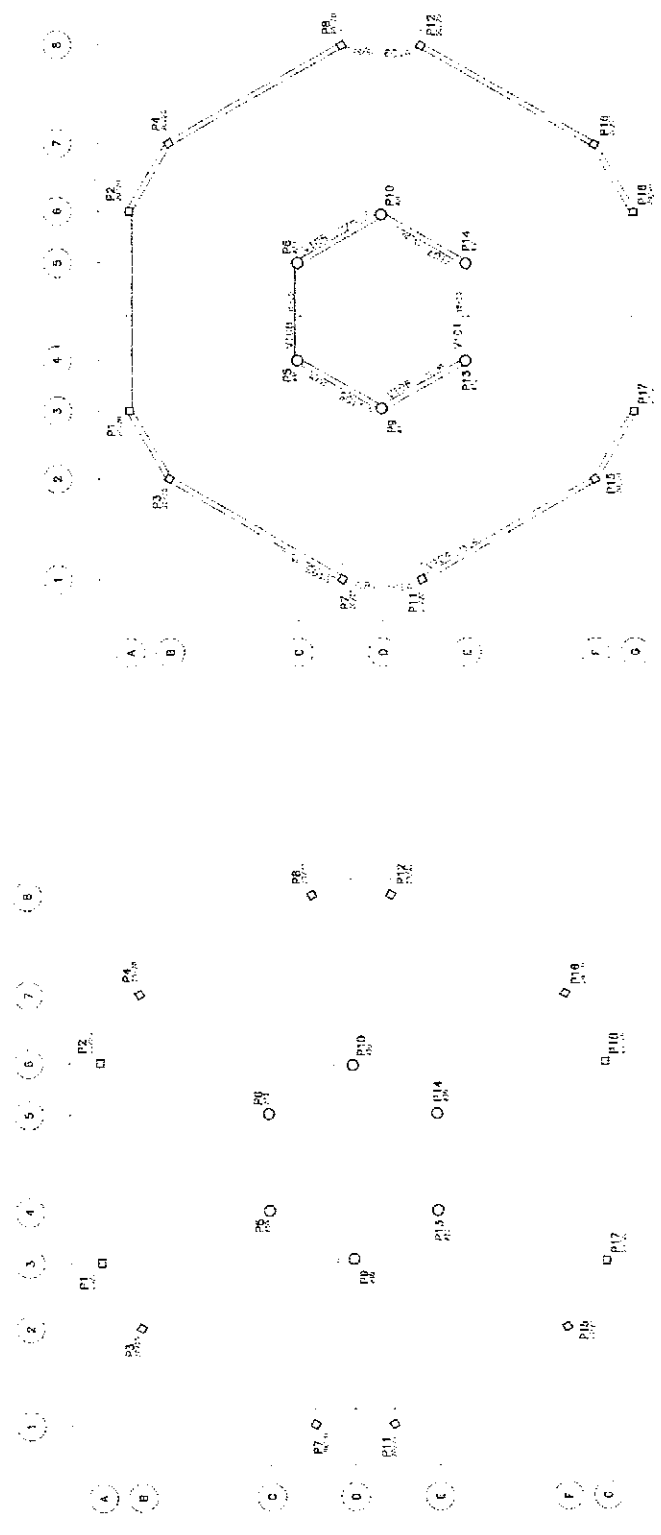

NOTAS:

- 1) CONTINER
- 2) DIMENSÃO
- 3) TIPO DE PAVIMENTO
- 4) TIPO DE REVESTIMENTO
- 5) TIPO DE REVESTIMENTO DO TETO
- 6) TIPO DE REVESTIMENTO DO TETO
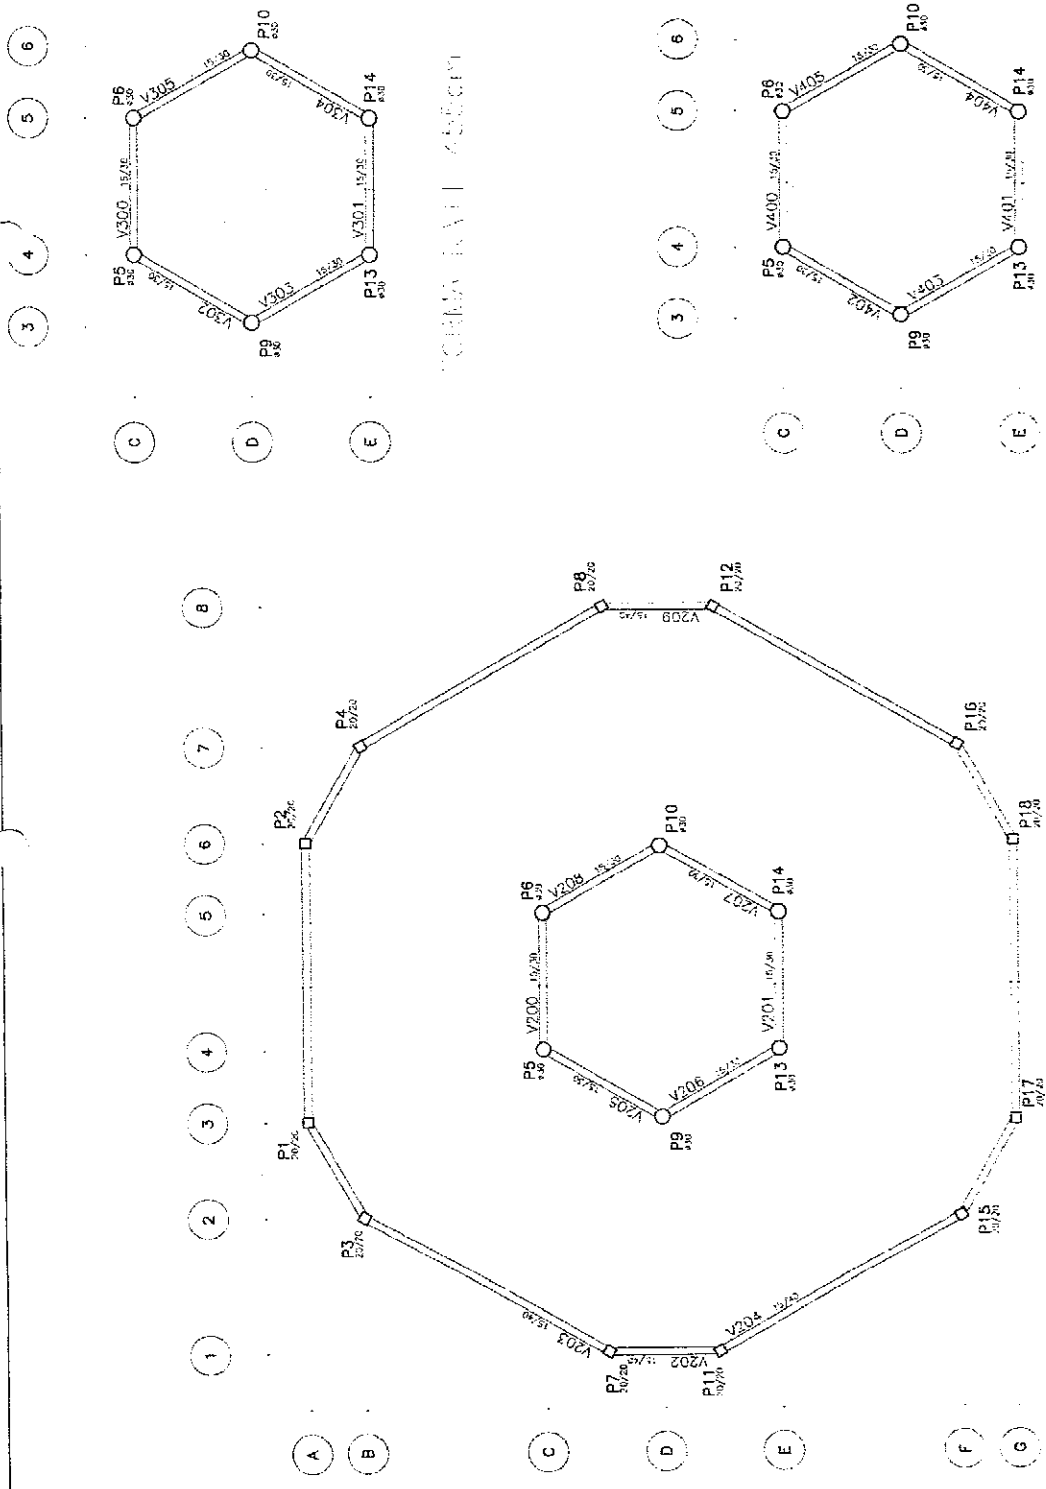

FORMA III - ABBEVI


FORMA III - ABBEVI

Ministério da Educação

ESPAÇO EDUCATIVO URBANO II - OS SPAS DE AULA

PROJETO DE FUNDAMENTO PARA A ESCOLA

PROJETO DE FUNDAMENTO PARA A ESCOLA

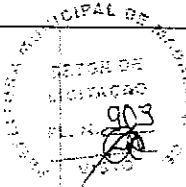


PRÉDIO CENTRAL FORMAS

EST

06

Scale and other technical details.

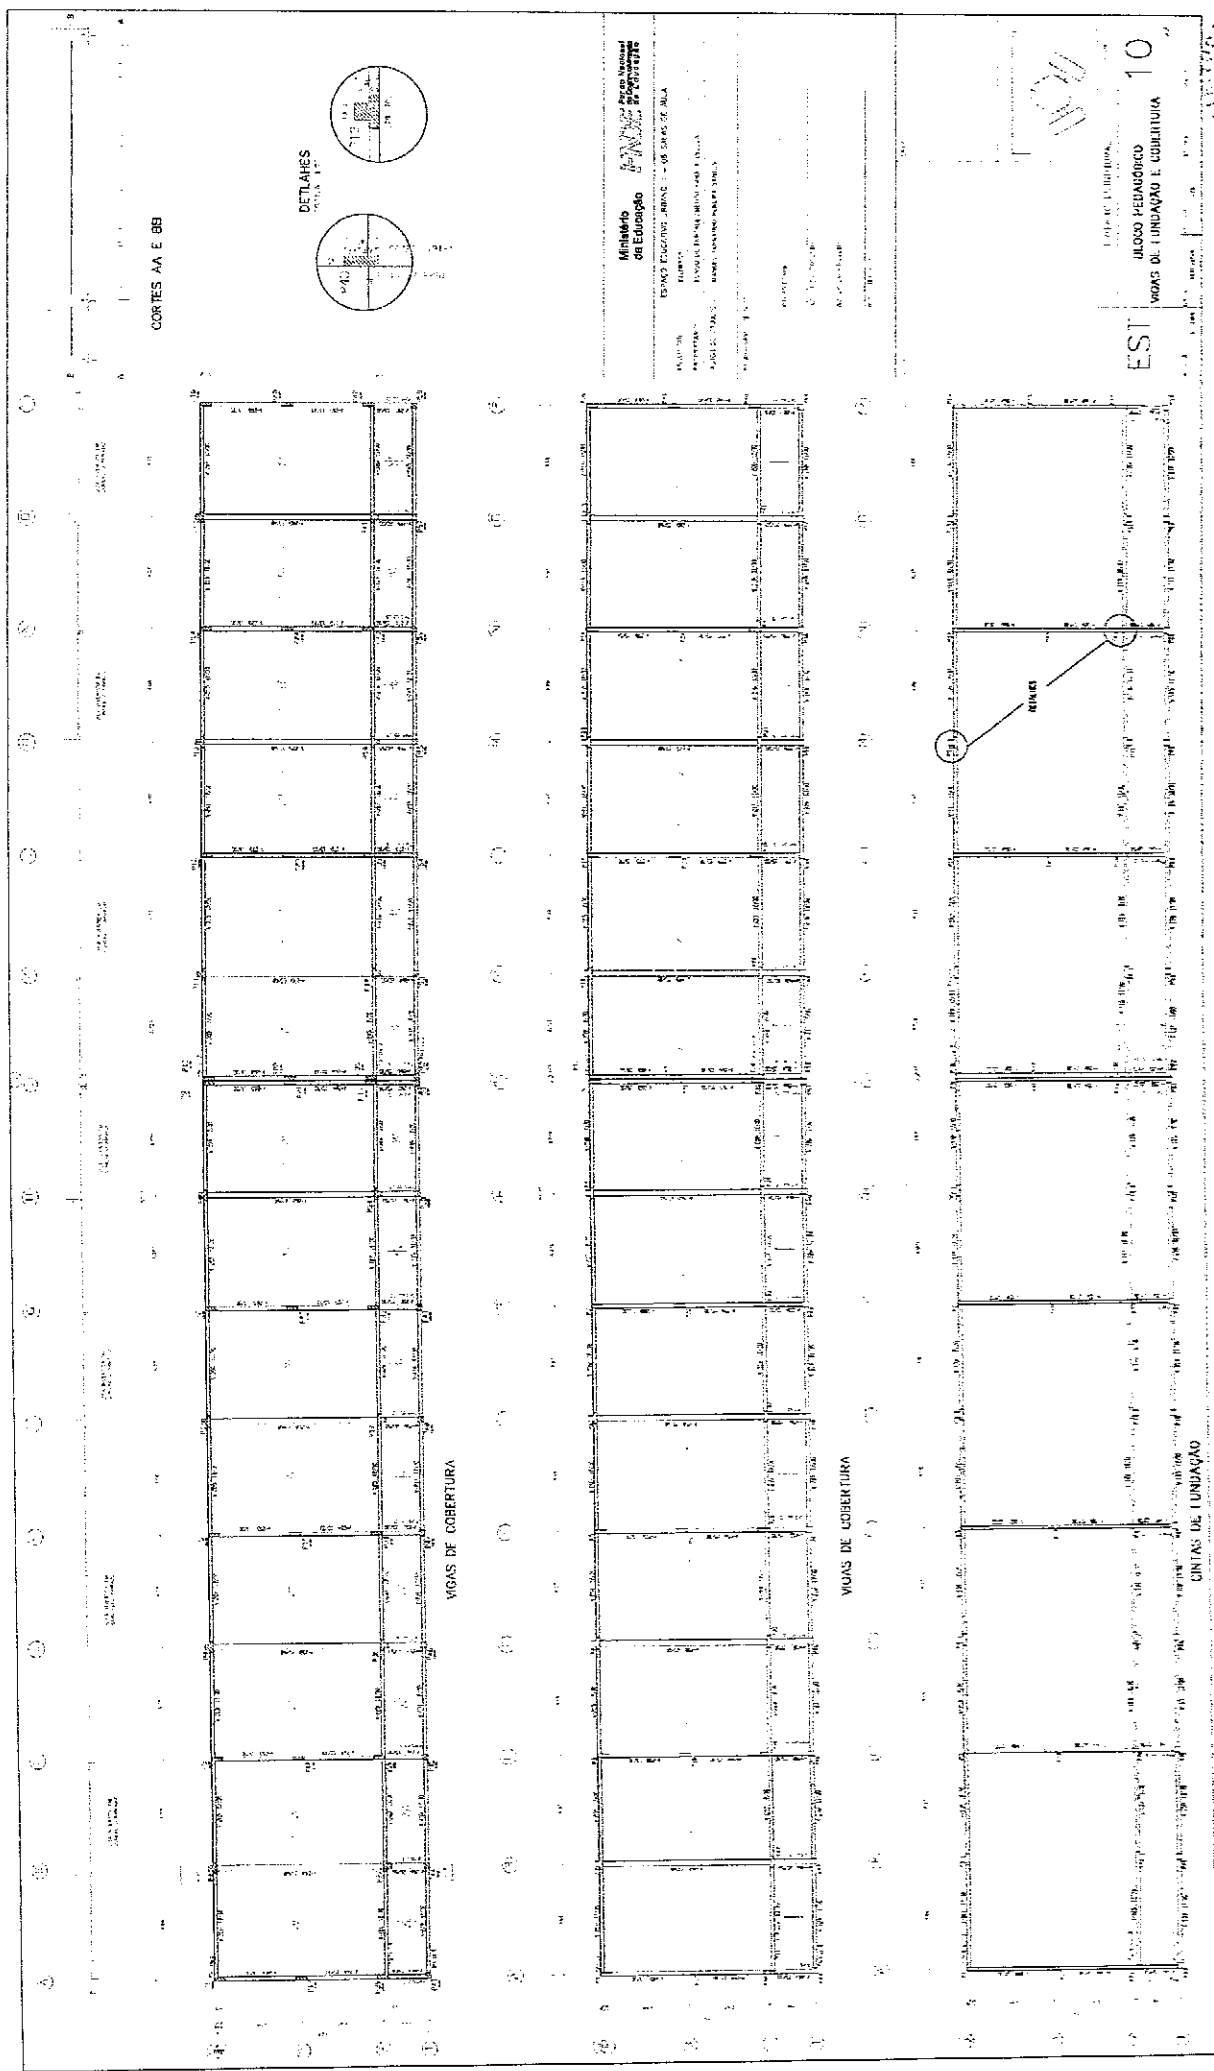

CORTE AA E BB

DETALHES
CORTES AA E BB

VIGAS DE COBERTURA

VIGAS DE COBERTURA

CINTAS DE LUBRIGAO

Ministério
de Educação


ESPAÇO EDUCATIVO ARBANO - OS BARRIOS DE JUIZ DE FORA

PROPOSTA DE PROJETO DE ARQUITETURA
ESCOLA DE EDUCAÇÃO INFANTIL

EST

10
VOTOS DE LUBRIGAO I. COBERTURA

MUNICÍPIO MUNICIPAL DE JUIZ DE FORA
SETOR DE LICITAÇÃO
PL. N.º 10
15/08/2010

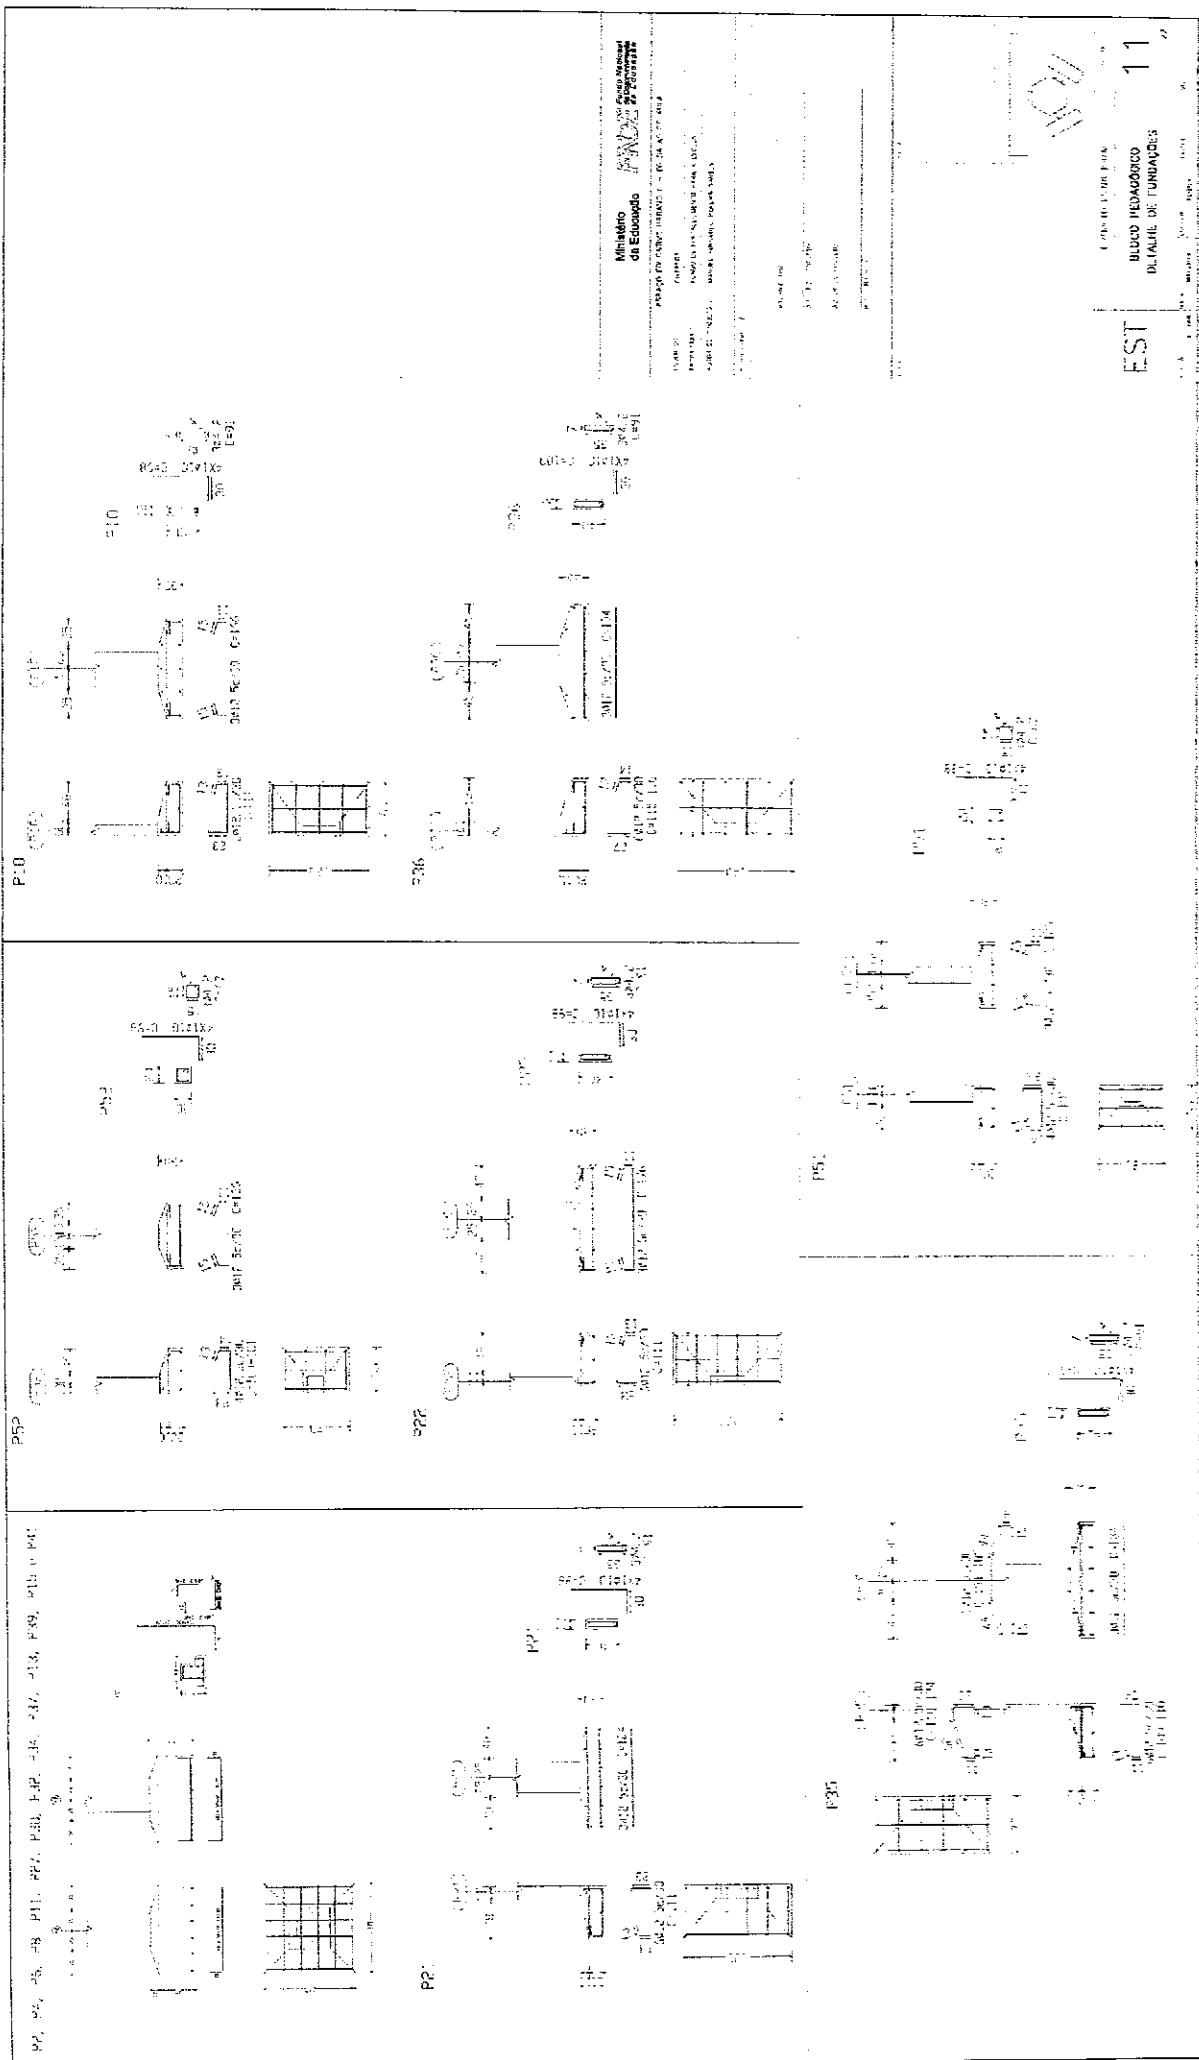

Ministério da Educação
 Fundação de Amparo à Pesquisa do Estado de São Paulo (FAPESP)

Nome do Projeto: ...
 Nome do Autor: ...
 Nome do Executor: ...

EST 11

11

SECRETARIA MUNICIPAL DE ...
 SETOR DE LICITAÇÃO
 P.L. N.º ...
 VISTA

P2-4-P6-P8-P11-P13
P12












(A)

P27-P30-P32-P37-P37
P30-P41






(B)

P43-P40-P47-P49-P51
P52-P57-P56-P58

P2-P8-P11-F11

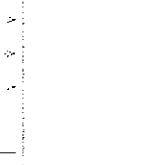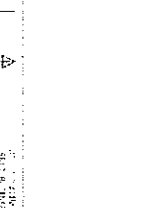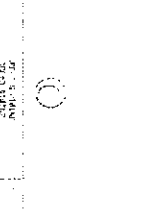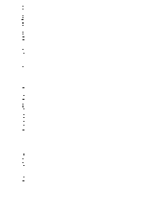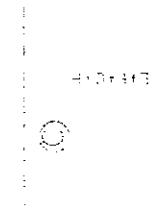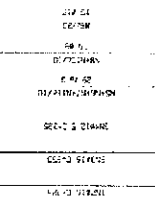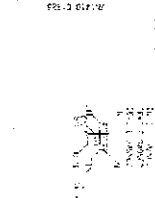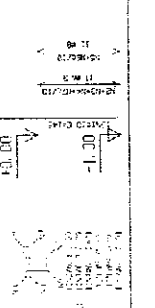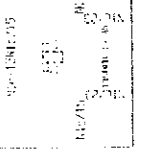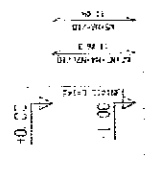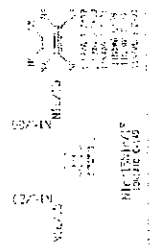



P11-P13-P15-P17-P18-P19
P16-P26-P28-P31-P33
P35-P36-P38-P40-P42
P17-P18-P19-P20-P23
P24-P25

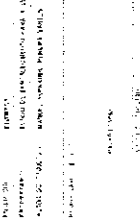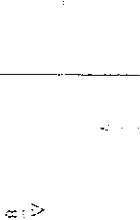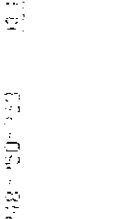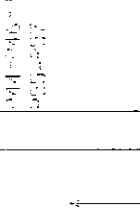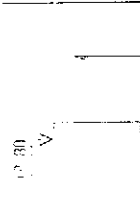


Ministerio de Educación
Pública

EST. 13
DISEÑO PUNTERO
DETALLE DE PARRIS

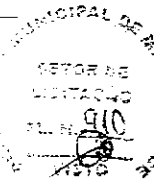


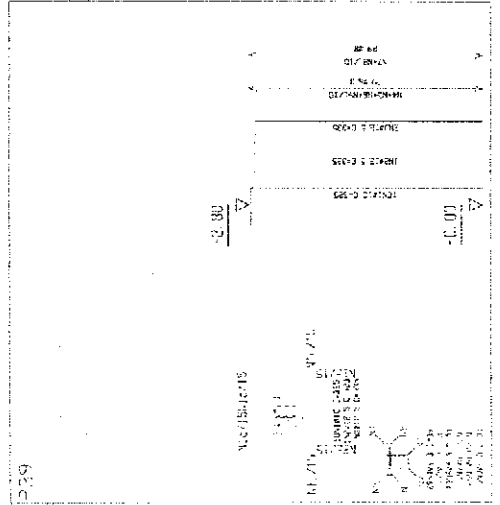

P39

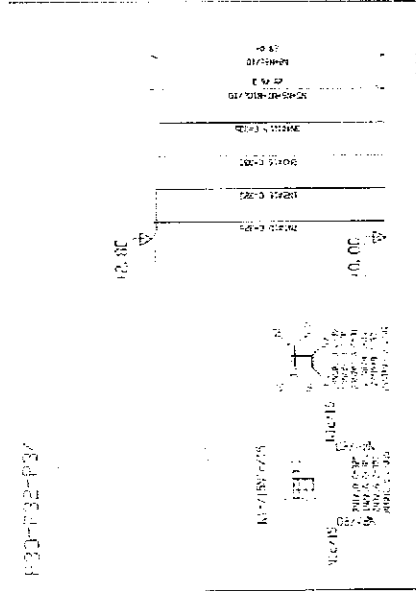

P37

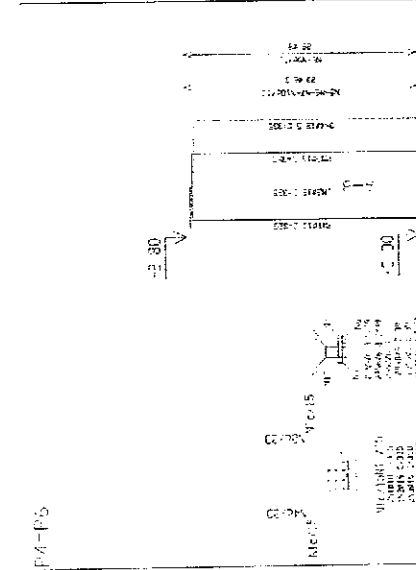


P4-P6

P41

P3

P37






Ministerio de Educación
 INSTITUTO VENEZOLANO DE INVESTIGACIONES EDUCATIVAS
 IIVIE
 PROYECTO EDUCATIVO: ...
 INSTITUCIÓN: ...
 FECHA: ...
 ESCALA: ...
 HOJA: ... DE ...

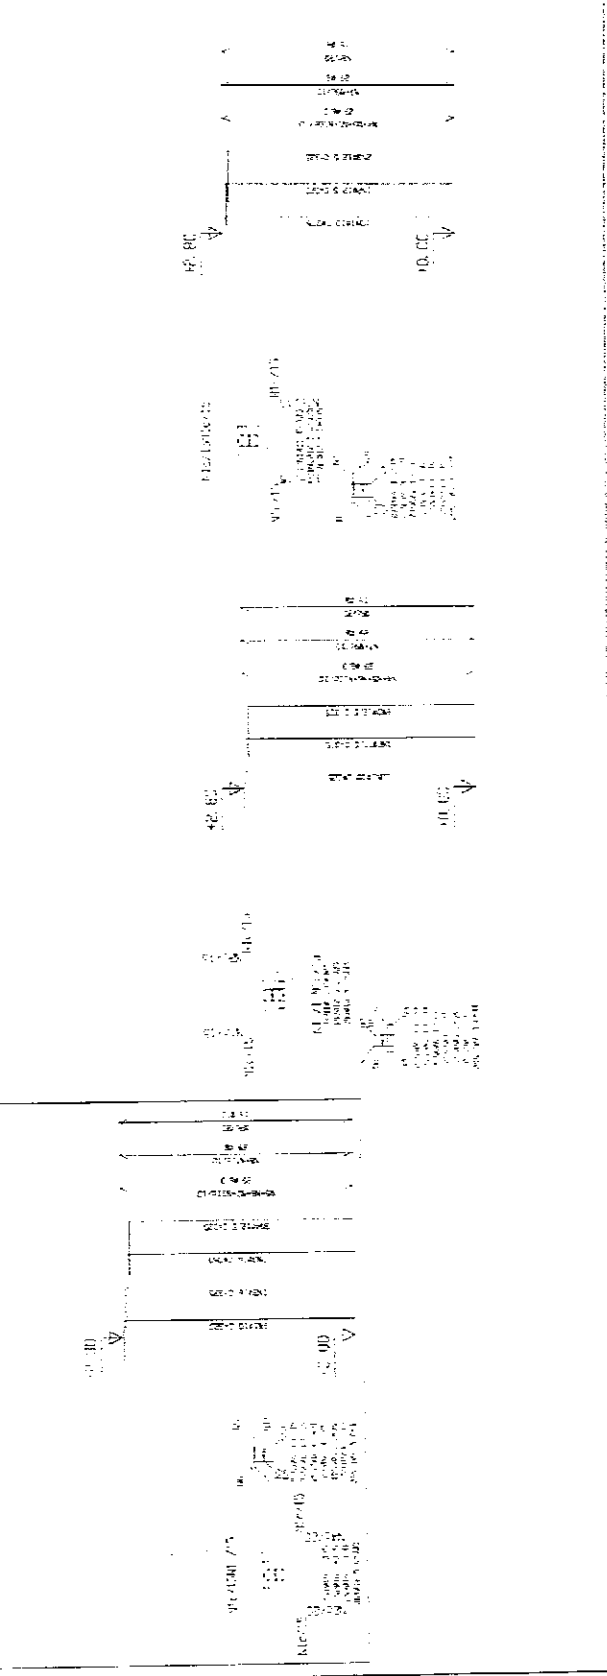

EST

INSTITUCIÓN: ...
 FECHA: ...
 ESCALA: ...
 HOJA: 14 DE ...

MUNICIPAL DE ...
 SECTOR DE LICITACION
 VISTO

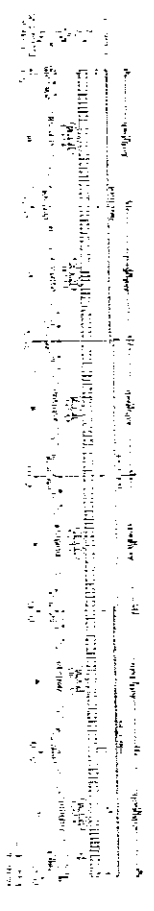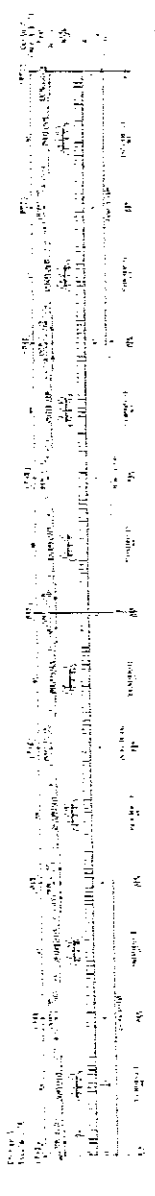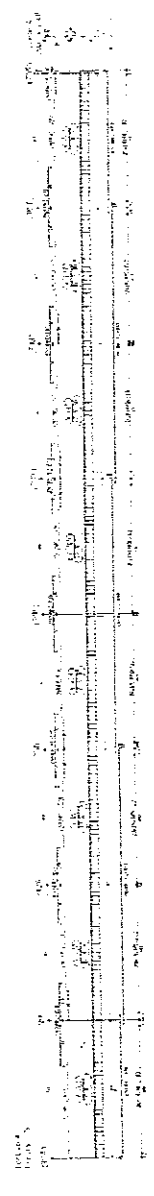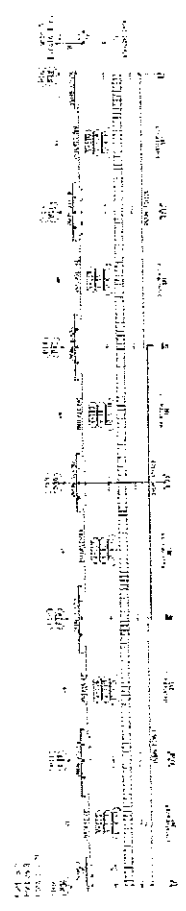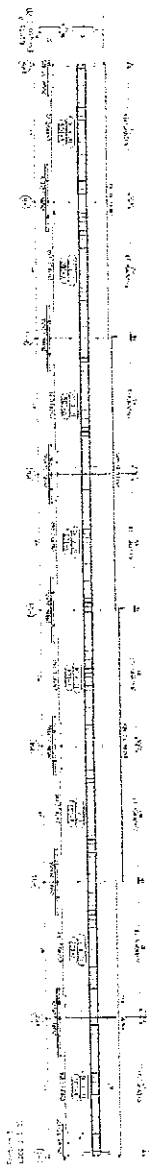

Ministério de Educação

PROJETO EDUCATIVO UNIPAR II - 14 E 08 SALAS DE AULA

EST

BLOCO PEDAGÓGICO DE TAUBATÉ - SP

15

